


UWAGA! PRAWA AUTORSKIE ZASTRZEŻONE  
Wszystkie prawa wynikające z ustawy o prawie autorskim - niniejszy projekt budowlany nie może być przerysowywany, uzupełniany lub odstępowany komukolwiek bez pisemnej zgody autorów projektu.  
Nabywanie projektu daje prawo do wykorzystania go tylko do jednej budowy. Ustawa z dnia 4 lutego 1994r. o prawie autorskim i prawach pokrewnych ( Dz.U.Nr24poz.83,Art.61).

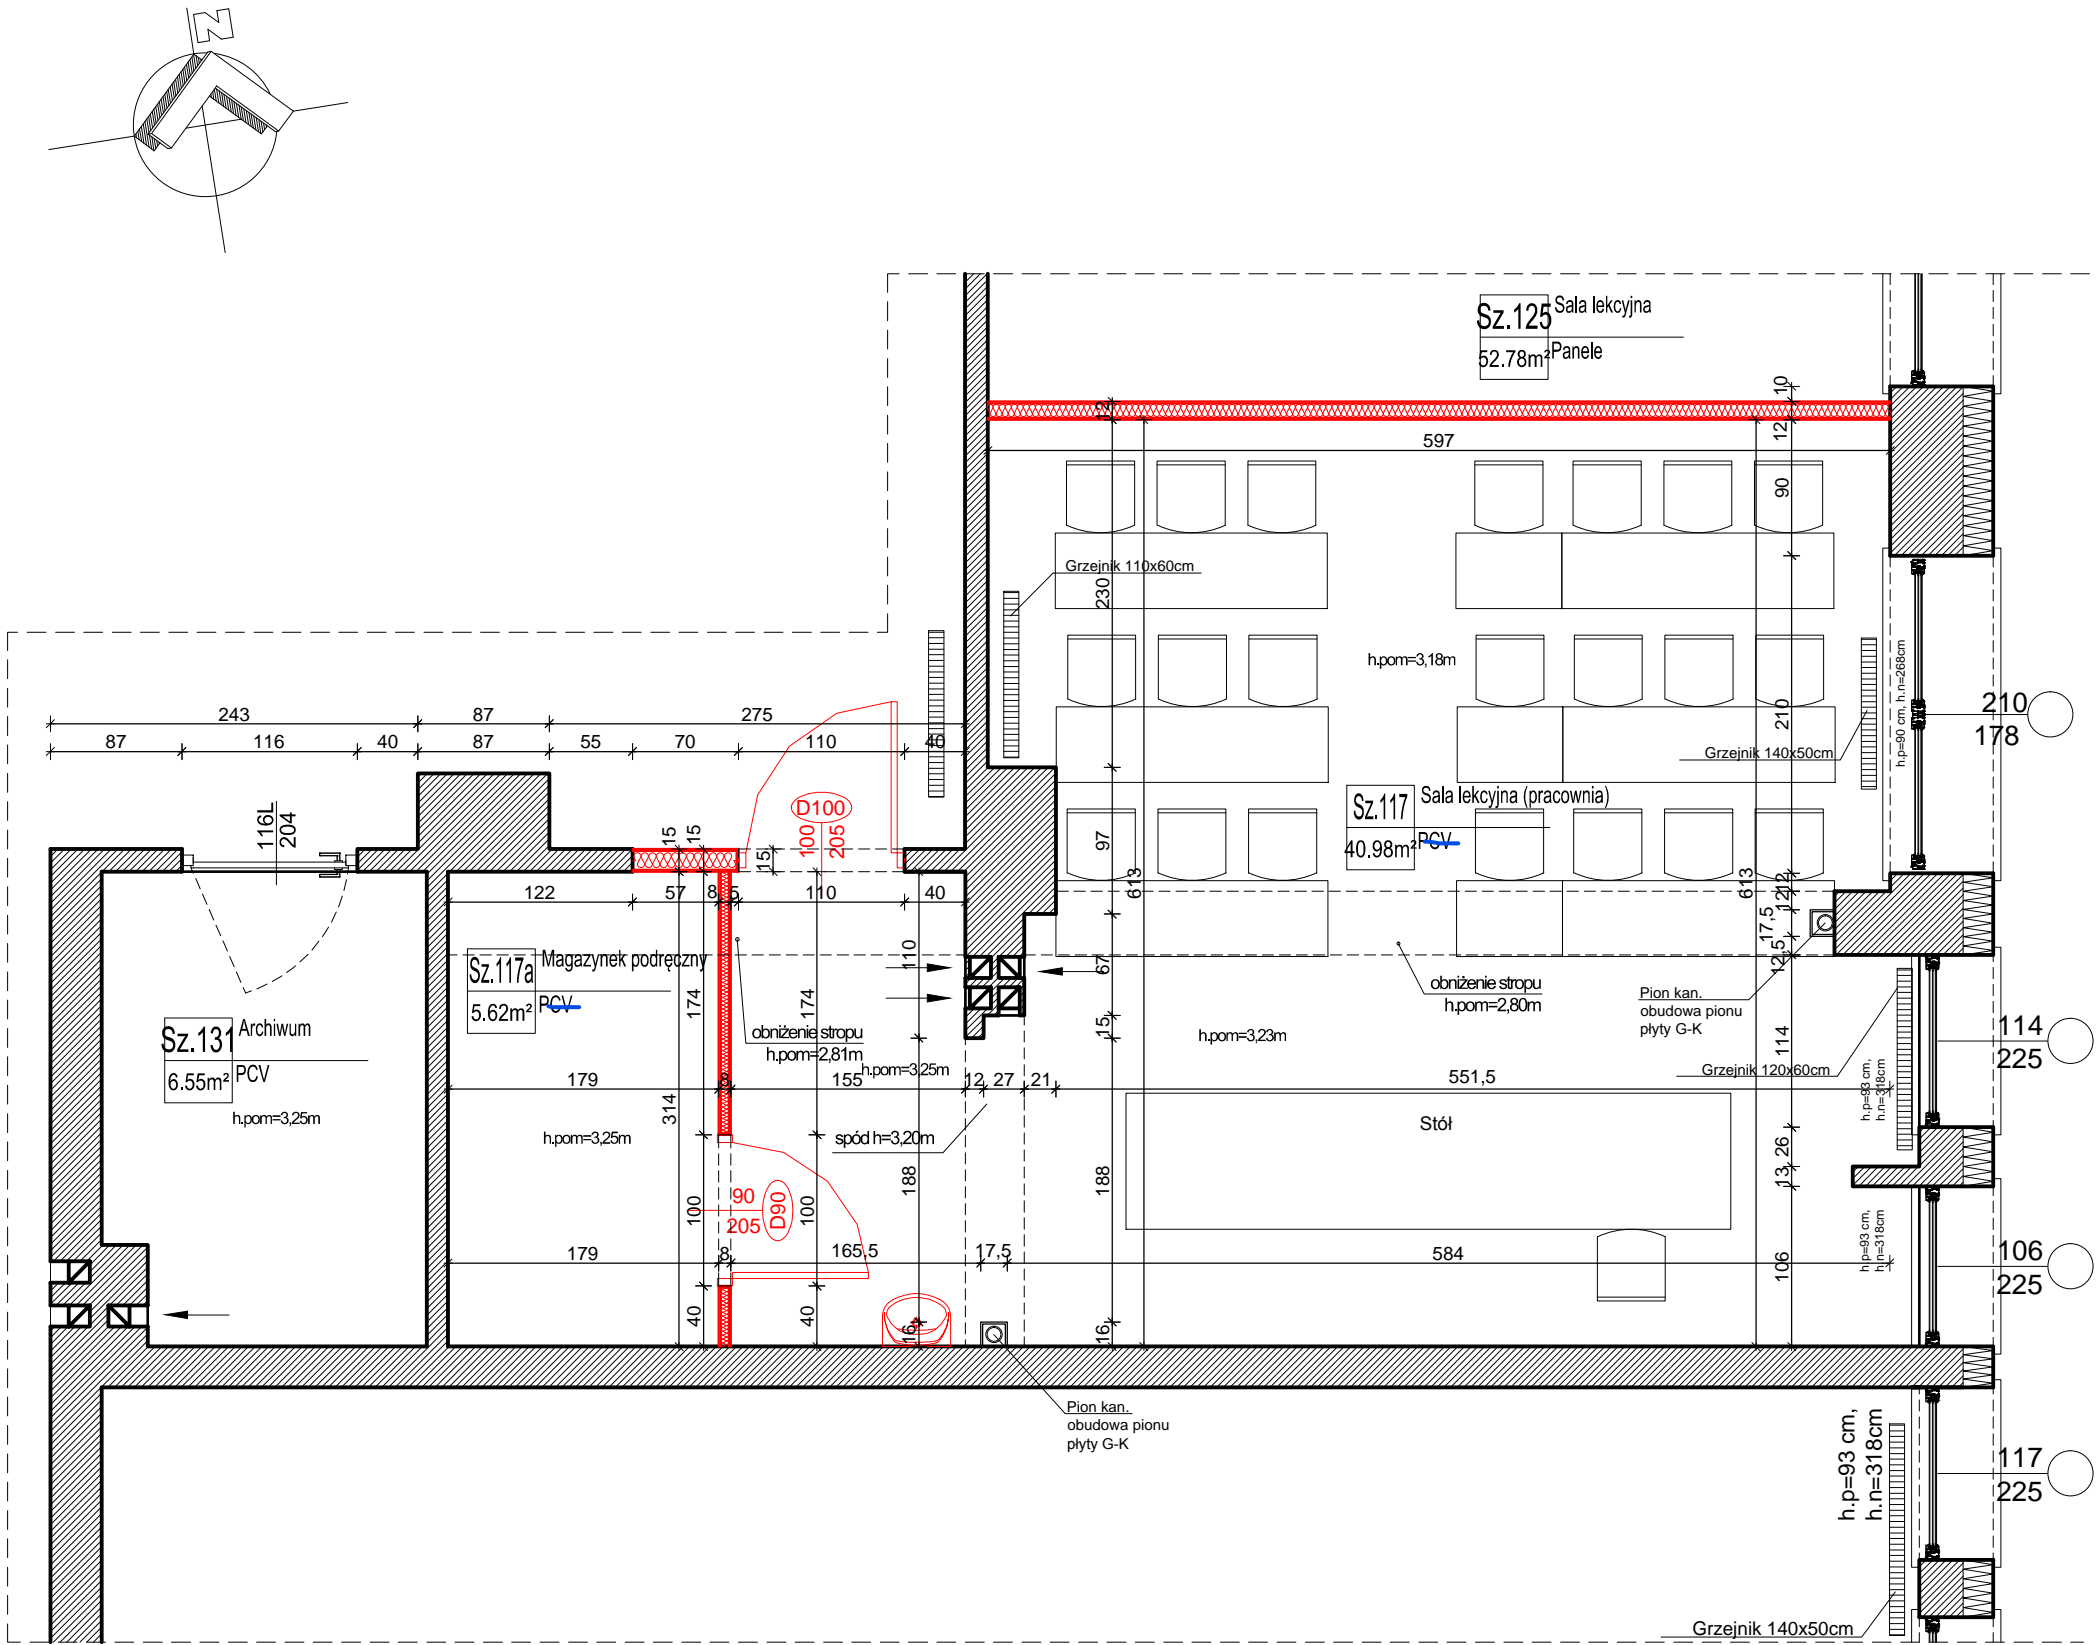

ZESTAWIENIE POMIESZCZEŃ PO PRZEBUDOWIE				
L.p.	Nazwa pomieszczenia	Pow.(m2)	Posadzka	Rodzaj
Sz.117	Sala lekcyjna (pracownia)	40.98	PCV	Pp
Sz.117a	Magazynek podręczny	5.62	PCV	Pd
Sz.125	Sala lekcyjna	52.78	Panele	Pp
SUMA		99.38m²		

- istniejące ściany
- ściany projektowane

Projektant:

mgr inż. arch. Sebastian Zalewski MA/019/07

architektura konstrukcje  
pracownia projektowaeuro

Blizne Jasińskiego ul. Warszawska 90 tel.: 22 722 06 02

NAZWA PROJEKTU:	Zmiana sposobu użytkowania trzech kompleksów pomieszczeń zlokalizowanych w Zespole Szkół nr 1		
INWESTOR:	Powiat Warszawski Zachodni	branża: ARCHITEKTURA	NUMER PROJEKTU
LOKALIZACJA:	Ożarów Mazowiecki, ul. Poznańska 129/133, działki nr ew. 224, obręb 11, jedn. ew. 143206_4 Ożarów Mazowiecki- miasto	stadium: zgłoszenie	A028/20
NAZWA RYSUNKU:	Rzut piętra stan projektowany	SKALA: 1:50	26 lipca 2022
PROJEKTANT ARCHITEKTURY:	mgr inż. arch. Sebastian Zalewski MA/019/07		A06 NUMER RYSUNKU
OPRACOWALI:	mgr inż. arch. Rafał Godlewski MA/009/09		
	inż arch. Justyna Modrzejewska		
	mgr inż. arch. Daniel Zalewski		
	tech. Dominika Robak		