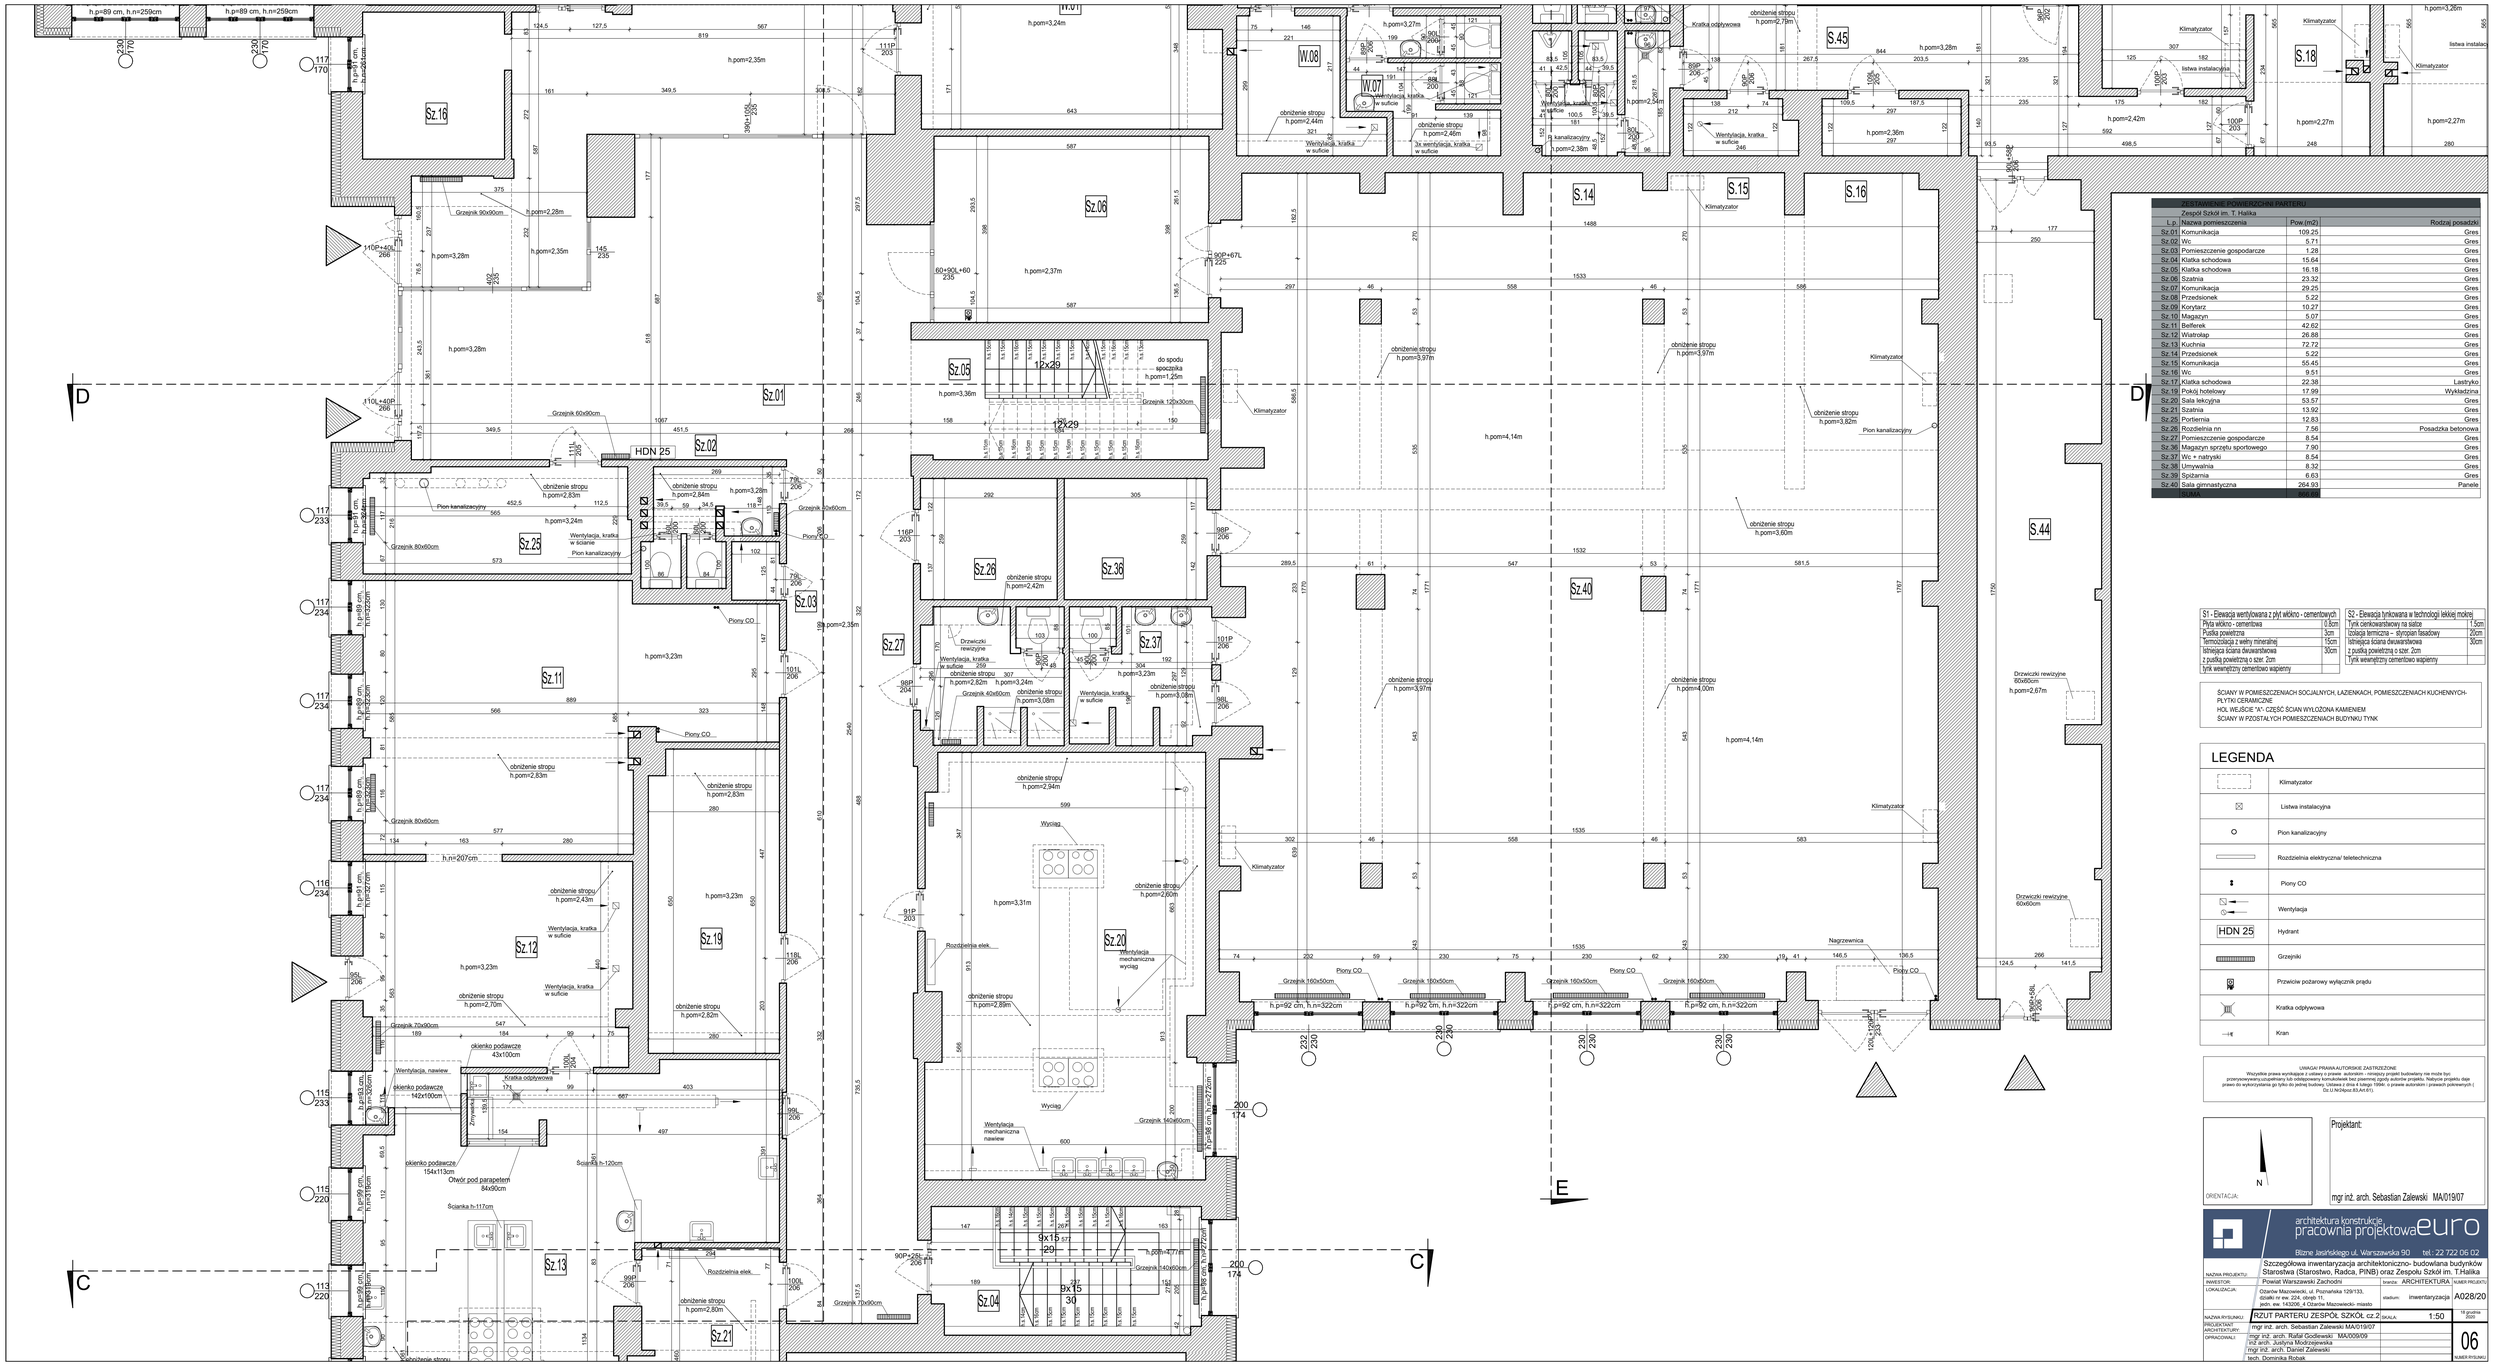

ZESTAWIENIE POWIERZCHNI PARTERU

Zespół Szkół im. T. Halika

L.p.	Nazwa pomieszczenia	Pow.(m2)	Rodzaj posadzki
Sz.01	Komunikacja	109.25	Gres
Sz.02	Wc	5.71	Gres
Sz.03	Pomieszczenie gospodarcze	1.28	Gres
Sz.04	Klatka schodowa	15.64	Gres
Sz.05	Klatka schodowa	16.18	Gres
Sz.06	Szatnia	23.32	Gres
Sz.07	Komunikacja	29.25	Gres
Sz.08	Przedsionek	5.22	Gres
Sz.09	Korytarz	10.27	Gres
Sz.10	Magazyn	5.07	Gres
Sz.11	Bellerek	42.62	Gres
Sz.12	Wiatrołap	26.88	Gres
Sz.13	Kuchnia	72.72	Gres
Sz.14	Przedsionek	5.22	Gres
Sz.15	Komunikacja	55.45	Gres
Sz.16	Wc	9.51	Gres
Sz.17	Klatka schodowa	22.38	Lastryko
Sz.19	Pokój hotelowy	17.99	Wykładzina
Sz.20	Sala lekcyjna	53.57	Gres
Sz.21	Szatnia	13.92	Gres
Sz.25	Portiernia	12.63	Gres
Sz.26	Rozdzielnia nn	7.56	Posadzka betonowa
Sz.27	Pomieszczenie gospodarcze	8.54	Gres
Sz.36	Magazyn sprzętu sportowego	7.90	Gres
Sz.37	Wc + natrysk	8.54	Gres
Sz.38	Umywalnia	8.32	Gres
Sz.39	Spiżarnia	6.63	Gres
Sz.40	Sala gimnastyczna	264.93	Panele
	RAZEM	905.93	

S1 - Elewacja wentylowana z płyt włókno - cementowych		S2 - Elewacja tynkowana w technologii lekkiej mokrej	
Płyta włókno - cementowa	1,8cm	Tynk cienkowarstwowy na siatce	1,5cm
Pustka powietrzna	3cm	Izolacja termiczna – styropian fasadowy	20cm
Termoizolacja z wełny mineralnej	15cm	Istniejąca ściana dwuwarstwowa	30cm
Istniejąca ściana dwuwarstwowa z pustką powietrzną o szer. 2cm	30cm	z pustką powietrzną o szer. 2cm	
tynk wewnętrzny cementowo wapienny		Tynk wewnętrzny cementowo wapienny	

ŚCIANY W POMIESZCZENIACH SOCJALNYCH, LAZIENKACH, POMIESZCZENIACH KUCHENNYCH- PŁYTKI CERAMICZNE
HOL WEJŚCIE "A"- CZĘŚĆ ŚCIAN WYŁOŻONA KAMIENIEM
ŚCIANY W PZOSTAŁYCH POMIESZCZENIACH BUDYNKU TYNK

LEGENDA

- Klimatyzator
- Listwa instalacyjna
- Pion kanalizacyjny
- Rozdzielnia elektryczna/ teletechniczna
- Piony CO
- Wentylacja
- HDN 25 — Hydrant
- Grzejniki
- Przwicow pożarowy wyłącznik prądu
- Kratka odpływowa
- Kran

UWAGI! PRAWA AUTORSKIE ZASTRZEŻONE
Wszystkie prawa wynikające z ustawy o prawie autorskim i ochronie prawnej budowlany nie może być przerysowywany,kopiowany lub odtwarzany komukolwiek bez pisemnej zgody autorów projektu. Nabycie projektu daje prawo do wykorzystania go tylko do jednej budowy. Ustawa z dnia 4 lutego 1994r. o prawie autorskim i prawach pokrewnych (Dz.U.Nr24poz.83,Art.61).

ORIENTACJA:

Projektant:
mgr inż. arch. Sebastian Zalewski MA/019/07

architektura konstrukcja
pracownia projektowa euro
Błonie Jasińskiego ul. Warszawska 90 tel.: 22 722 06 02

NAZWA PROJEKTU: Szczegółowa inwentaryzacja architektoniczno- budowlana budynków Starostwa (Starostwo, Radca, PINB) oraz Zespołu Szkół im. T.Halika
INWESTOR: Powiat Warszawski Zachodni
LOKALIZACJA: Ożarów Mazowiecki, ul. Poznańska 129/133, działki nr ew. 224, obręb 11, jedn. ew. 143206, 4 Ożarów Mazowiecki- miasto
branża: ARCHITEKTURA
stadium: inwentaryzacja
NUMER PROJEKTU: A028/20
NAZWA RYSUNKU: RZUT PARTERU ZESPÓŁ SZKÓŁ cz.2
SKALA: 1:50
PROJEKTANT ARCHITEKTURY: mgr inż. arch. Sebastian Zalewski MA/019/07
OPRACOWALI: mgr inż. arch. Rafał Godlewski MX/009/09; inż. arch. Justyna Modrzejewska; mgr inż. arch. Daniel Zalewski; tech. Dominika Robak
NUMER RYSUNKU: 06
W grafice dwd