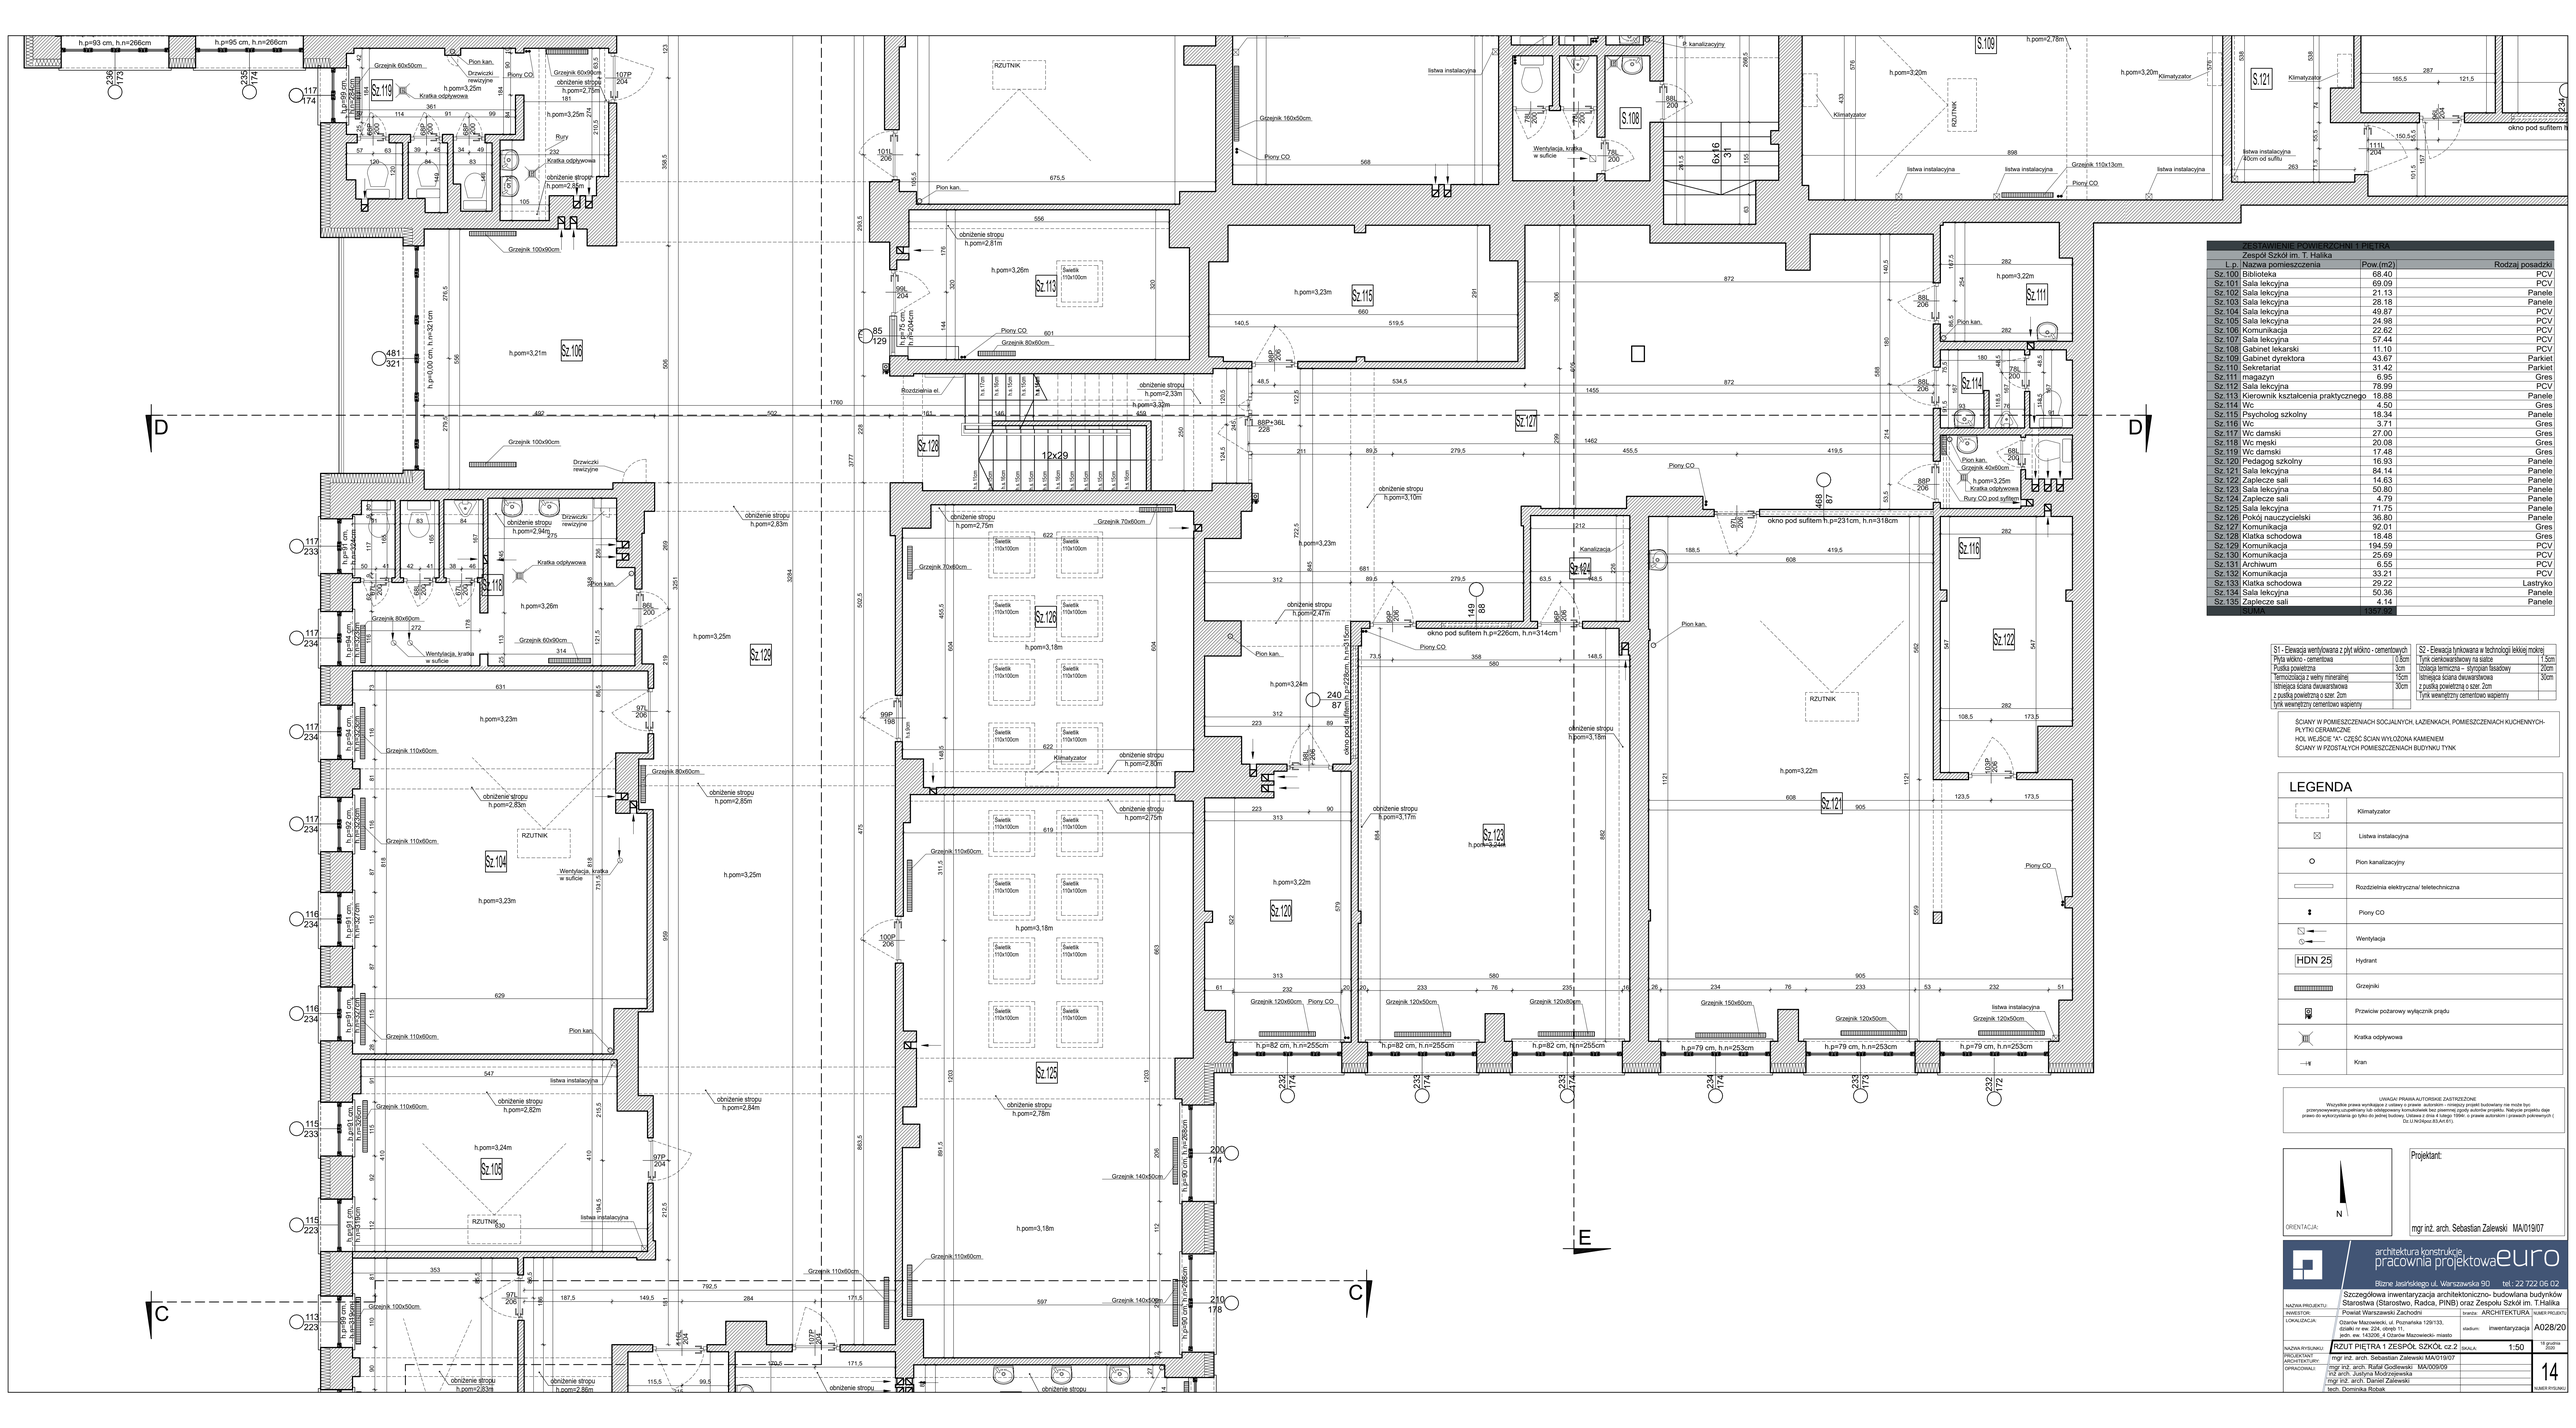

ZESTAWIENIE POWIERZCHNI 1 PIĘTRA Zespół Szkół im. T. Halika		
L.p	Nazwa pomieszczenia	Pow.(m2) / Rodzaj posadzki
Sz.100	Biblioteka	68.40 PCV
Sz.101	Sala lekcyjna	69.09 PCV
Sz.102	Sala lekcyjna	21.13 Panele
Sz.103	Sala lekcyjna	28.18 Panele
Sz.104	Sala lekcyjna	49.87 PCV
Sz.105	Sala lekcyjna	24.98 PCV
Sz.106	Komunikacja	22.62 PCV
Sz.107	Sala lekcyjna	57.44 PCV
Sz.108	Gabinet lekarski	11.10 PCV
Sz.109	Gabinet dyrektora	43.67 Parkiet
Sz.110	Sekretariat	31.42 Parkiet
Sz.111	magazyn	6.95 Gres
Sz.112	Sala lekcyjna	78.99 PCV
Sz.113	Kierownik kształcenia praktycznego	18.88 Panele
Sz.114	Wc	4.50 Gres
Sz.115	Psycholog szkolny	18.34 Panele
Sz.116	Wc	3.71 Gres
Sz.117	Wc damski	27.00 Gres
Sz.118	Wc męski	20.08 Gres
Sz.119	Wc damski	17.48 Gres
Sz.120	Pedagog szkolny	16.93 Panele
Sz.121	Sala lekcyjna	84.14 Panele
Sz.122	Zaplecze sali	14.63 Panele
Sz.123	Sala lekcyjna	50.80 Panele
Sz.124	Zaplecze sali	4.79 Panele
Sz.125	Sala lekcyjna	71.75 Panele
Sz.126	Pokój nauczycielski	36.80 Panele
Sz.127	Komunikacja	92.01 Gres
Sz.128	Klatka schodowa	18.48 Gres
Sz.129	Komunikacja	194.59 PCV
Sz.130	Komunikacja	25.69 PCV
Sz.131	Archiwum	6.55 PCV
Sz.132	Komunikacja	33.21 PCV
Sz.133	Klatka schodowa	29.22 Lastryko
Sz.134	Sala lekcyjna	50.36 Panele
Sz.135	Zaplecze sali	4.14 Panele
		1067.96

S1 - Elewacja wentylowana z płyt włókno - cementowych	
Płyta włókno - cementowa	0.8cm
Podkła powietrzna	3cm
Termoizolacja z wełny mineralnej	15cm
Istniejąca ściana dwuwarstwowa	30cm
z podkła powietrzną o szer. 2cm	
tynk wewnętrzny cementowo wapienny	

S2 - Elewacja tynkowana w technologii lekkiej mokrej	
Tynk cienkowarstwowy na siatce	1.5cm
Dylatacja termiczna – styropian fasadowy	20cm
Istniejąca ściana dwuwarstwowa	30cm
z podkła powietrzną o szer. 2cm	
Tynk wewnętrzny cementowo wapienny	

ŚCIANY W POMIESZCZENIACH SOCJALNYCH, ŁAZIENKACH, POMIESZCZENIACH KUCHENNYCH- PŁYTKI CERAMICZNE
HOL WEJŚCIE "A"- CZĘŚĆ ŚCIAN WYŁOŻONA KAMIENIEM
ŚCIANY W PZOSTAŁYCH POMIESZCZENIACH BUDYNKU TYNK

LEGENDA

- Klimatyzator
- Listwa instalacyjna
- Pion kanalizacyjny
- Rozdzielnia elektryczna/ teletechniczna
- Piony CO
- Wentylacja
- HDN 25 — Hydrant
- Grzejniki
- Przwiciw pożarowy wyłącznik prądu
- Kratka odpływowa
- Kran

UWAGI! PRAWA AUTORSKIE ZASTRZEŻONE
Wszystkie prawa wynikające z ustawy o prawie autorskim - niniejszy projekt budowlany nie może być przerysowywany,uzupełniany lub odtwarzany komukolwiek bez pisemnej zgody autorów projektu. Natrzymie projektu dajo prawo do wykorzystania go tylko do jednej budowy. Ustawa z dnia 4 lutego 1994r. o prawie autorskim i prawach pokrewnych (Dz.U.Nr24poz.83,Art.61).

ORIENTACJA: N

Projektant:
mgr inż. arch. Sebastian Zalewski MA/0190/7

architektura konstrukcje
pracownia projektowa euro
Błonie Jasińskiego ul. Warszawska 90 tel.: 22 722 06 02

NAZWA PROJEKTU:	Szczegółowa inwentaryzacja architektoniczno- budowlana budynków Starostwa (Starostwo, Radca, PINB) oraz Zespołu Szkół im. T.Halika
INWESTOR:	Powiat Warszawski Zachodni
LOKALIZACJA:	Ożarów Mazowiecki, ul. Poznańska 129/133, działki nr ew. 224, obręb 11, jedn. ew. 143206_4 Ożarów Mazowiecki- miasto
NAZWA RYSUNKU:	RZUT PIĘTRA 1 ZESPÓŁ SZKÓŁ cz.2
PROJEKTOWAŁ ARCHITEKTURY:	mgr inż. arch. Sebastian Zalewski MA/0190/7
OPRACOWAŁ:	mgr inż. arch. Rafał Ociešewski MA/0009/09 inż arch. Justyna Modrzejewska mgr inż. arch. Daniel Zalewski tech. Dominika Robak
branża:	inwentaryzacja A028/20
skalowa:	SKALA: 1:50
	18 grudnia 2020
NUMER RYSUNKU:	14