


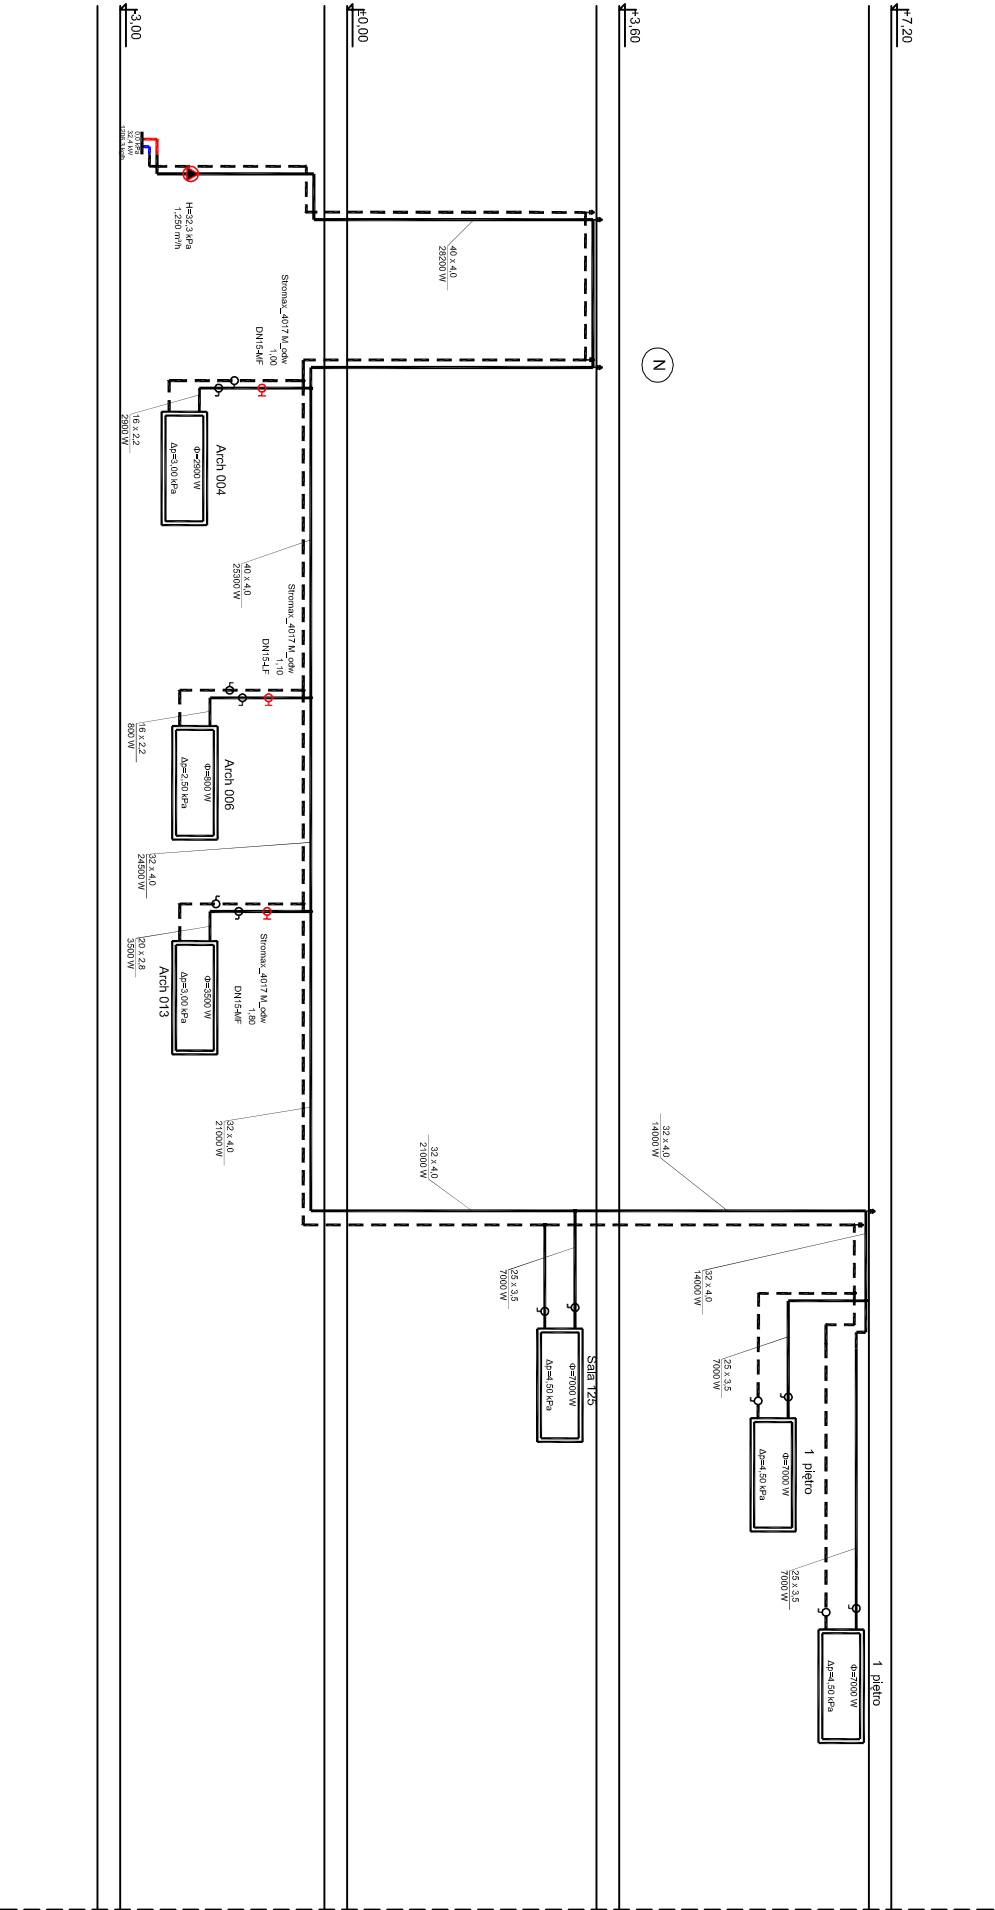

INWESTOR: POWIAT WARSZAWSKI ZACHODNI UL. POZNAŃSKA 129/133, 05-850 OŻARÓW MAZOWIECKI			
OBIEKT: NIEEKSPLOATOWANA CZĘŚĆ BUDYNKU STAROSTWA PNZ UL. POZNAŃSKA 129/133, 05-850 OŻARÓW MAZOWIECKI			
TYTUŁ: P.W. "ROZBUDOWA I PRZEBUDOWA NIEEKSPLOATOWANEJ CZĘŚCI BUDYNKU STAROSTWA PNZ ZE ZMIANĄ SPOSOBU UŻYTKOWANIA NA FUNKCJĘ BIUROWĄ, ZLOKALIZOWANEGO NA DZ. EW. 224 W OŻAROWIE MAZOWIECKIM PRZY UL. POZNAŃSKIEJ 129/133; – ETAP II – PRZEBUDOWA BUDYNKU WRAZ Z INSTALACJAMI, ZE ZMIANĄ SPOSOBU UŻYTKOWANIA NA FUNKCJĘ BIUROWĄ CZĘŚĆ: INSTALACJA CENTRALNEGO OGRZEWANIA SCHEMATY INSTALACJI C.O.			
PROJEKTANT: MABUD "MABUD" BIURO USŁUG DLA BUDOWNICTWA, SPÓŁKA CYWILNA DANUTA I MARIAN MAZGAJ, ul. BIELIKA 53, 44-122 GLIWICE			
SPRAWDZAJĄCY: MGR INŻ. BOGDAN BARTKE		NR PROJEKTU: 201407/PW-CO/E3	
SKALA RYSUNKU: 1:100		NR RYSUNKU: P-W-CO/04A	