


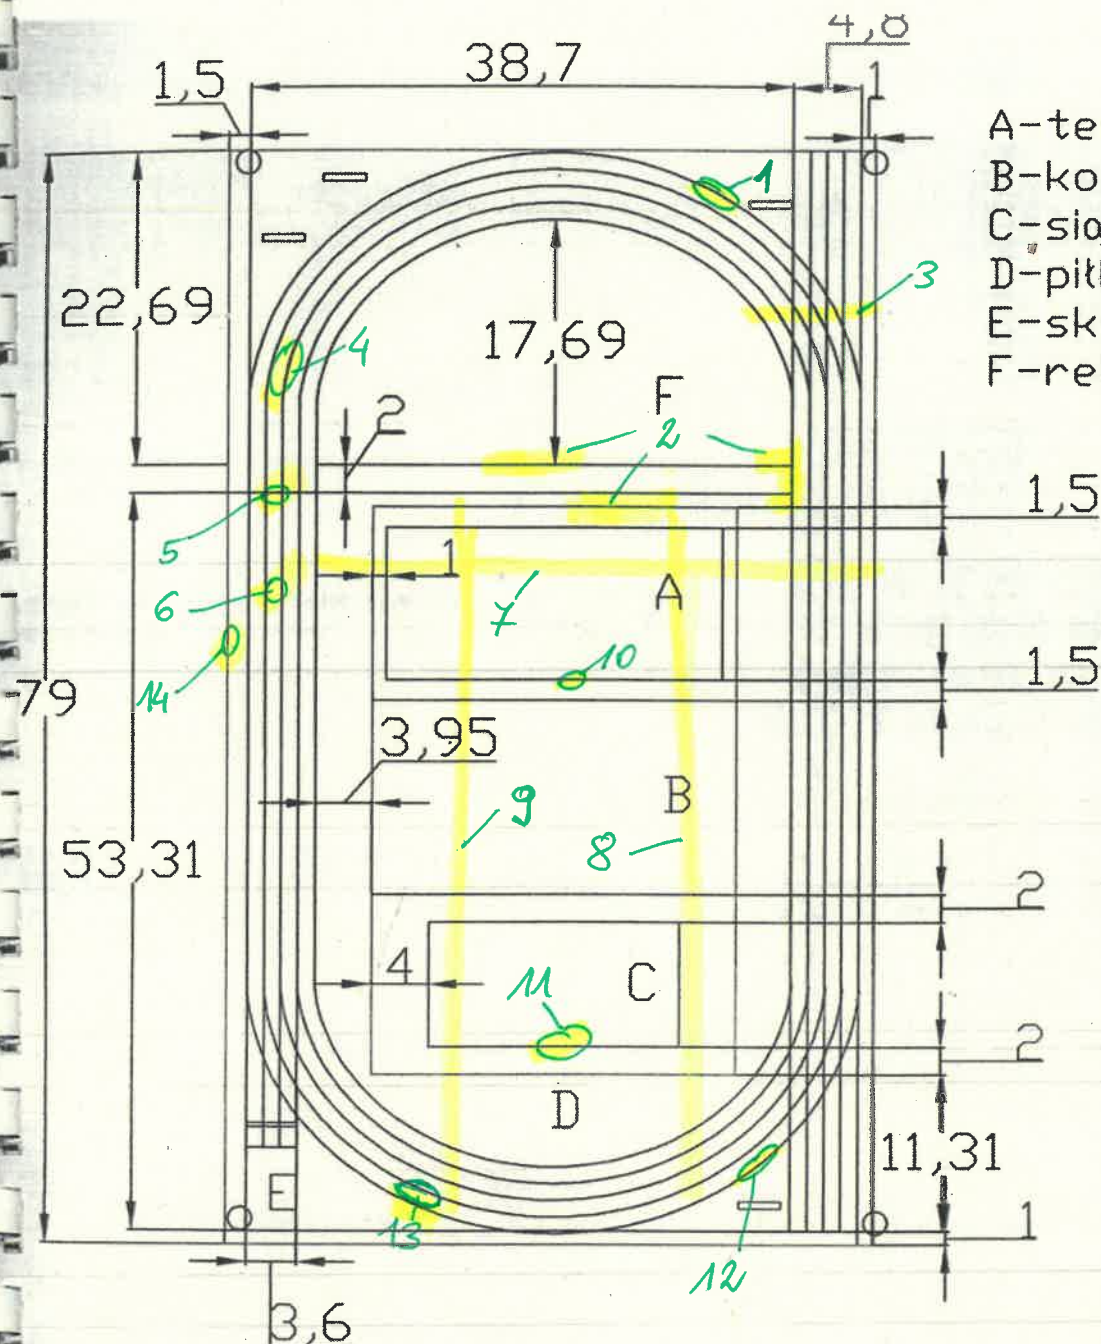

A-tenis
B-koszykówka
C-siatkówka
D-piłka ręczna
E-skok w dal
F-rekreacja

- proponowane miejsca ustawienia ławek
- - - granica opracowania
- proponowana lokalizacja punktów oświetleniowych

— uszkodzenia
nawierzchni

Tytuł: Projekt obiektu sportowego przy
Zespole Szkół nr 1 w Błoniu

Temat: Projekt obiektu sportowego
rys.1.1

Skala: 1:500

Podpis projektanta:

Alina