


PLAN INWESTYCJI

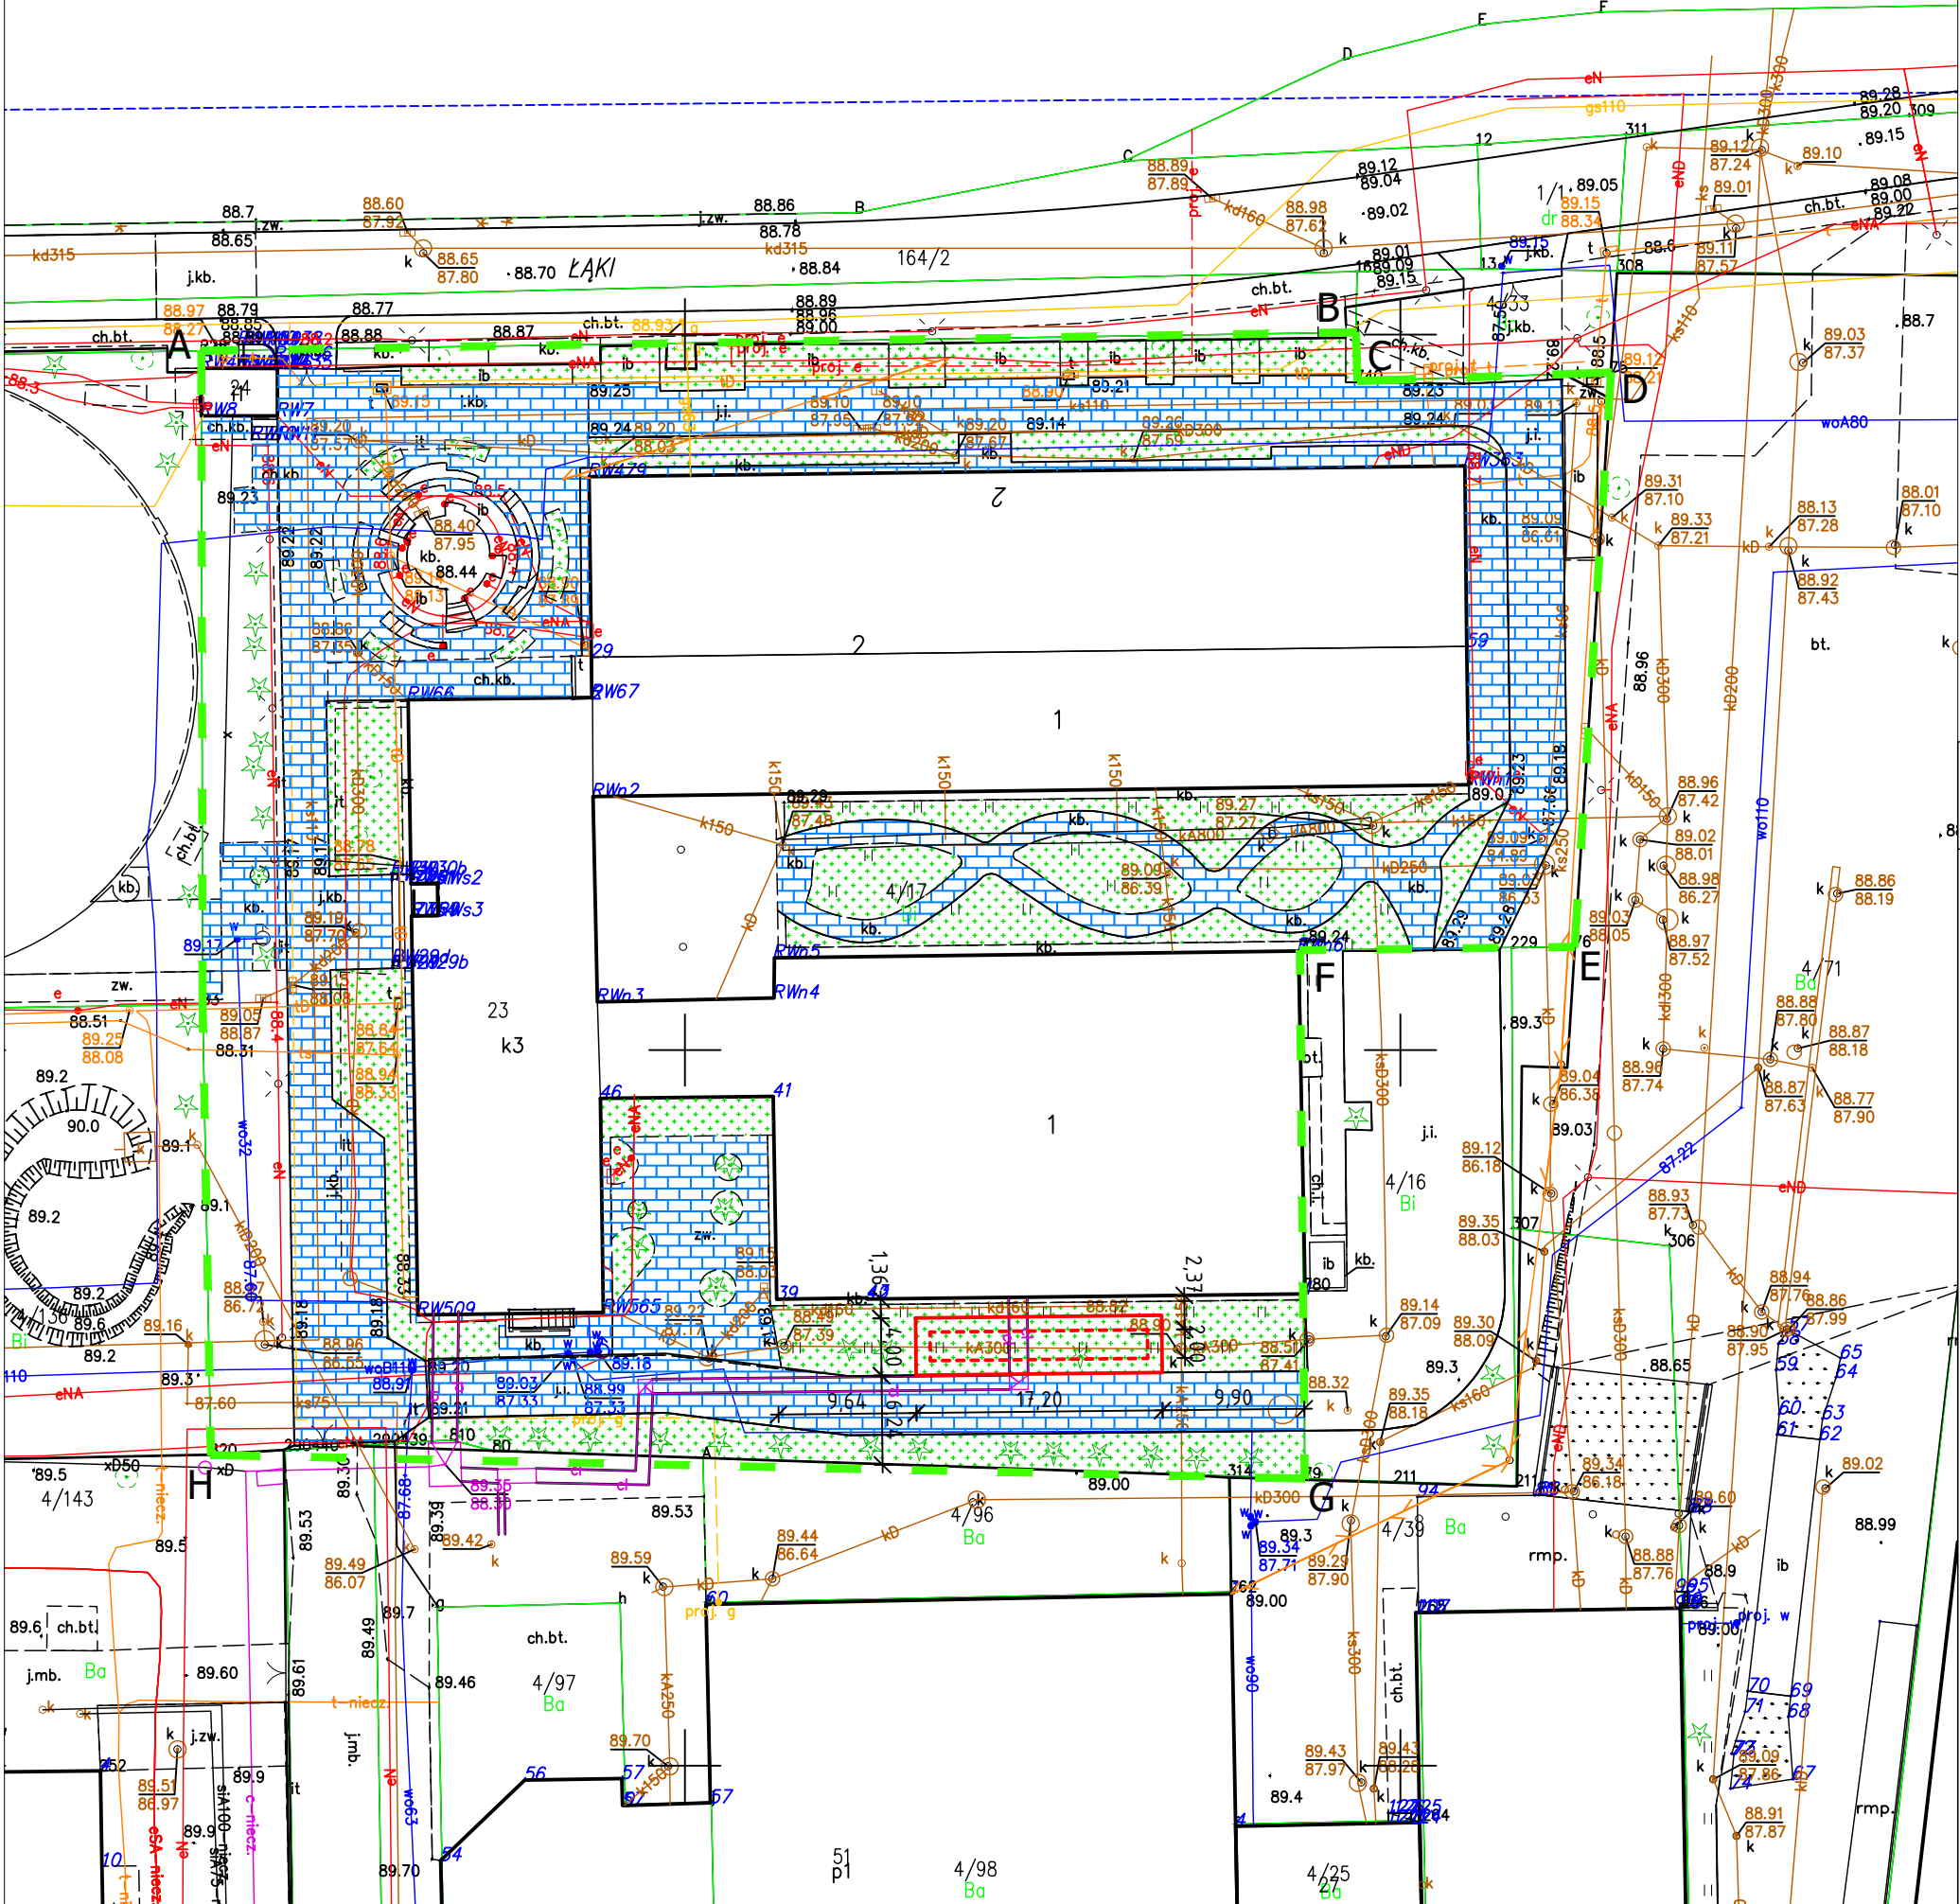

LEGENDA:

ABCDEFGHA

GRANICA INWESTYCJI

- STREFA BEZPIECZEŃSTWA TOTU PRZESZKÓD, GRANICA REKREACYJNEGO
- PROJEKTOWANY TOR PRZESZKÓD
- BUDYNKI ISTNIEJACE
- TRAWNIKI / ZIELEŃ URZĄDZONA
- UTWARDZENIA

Dokumentacja techniczna



SM PROJEKT

ul. Kwiatowa 26
96-515 Seroki Parcela

tel: 506-021-452
501-323-050
smprojekt@o2.pl
www.sm-projekt.pl

PROJEKT
Budowa obiektu małej architektury
Teren rekreacji na terenie Zespołu
Szkół nr 1 im. Melchiora
Wańkowicza w Błoniu

INWESTOR
POWIAT WARSZAWSKI ZACHODNI
Poznańska 129/133
05-850 Ożarów Mazowiecki

ADRES INWESTYCJI
143201_4.0029.4/17
ul. Łąki 2
05-870 Błonie

BRANŻA
PZT

OPRACOWAŁ:
mgr inż. Marta Dziubak
inż. Sławomir Dziubak

PODPIS:


TYTUŁ RYSUNKU
Usytuowanie obiektu budowlanego

SKALA
1:500

DATA
12.02.2024

NR RYSUNKU
SM121 / PZT / 01

MAPA ZASADNICZA

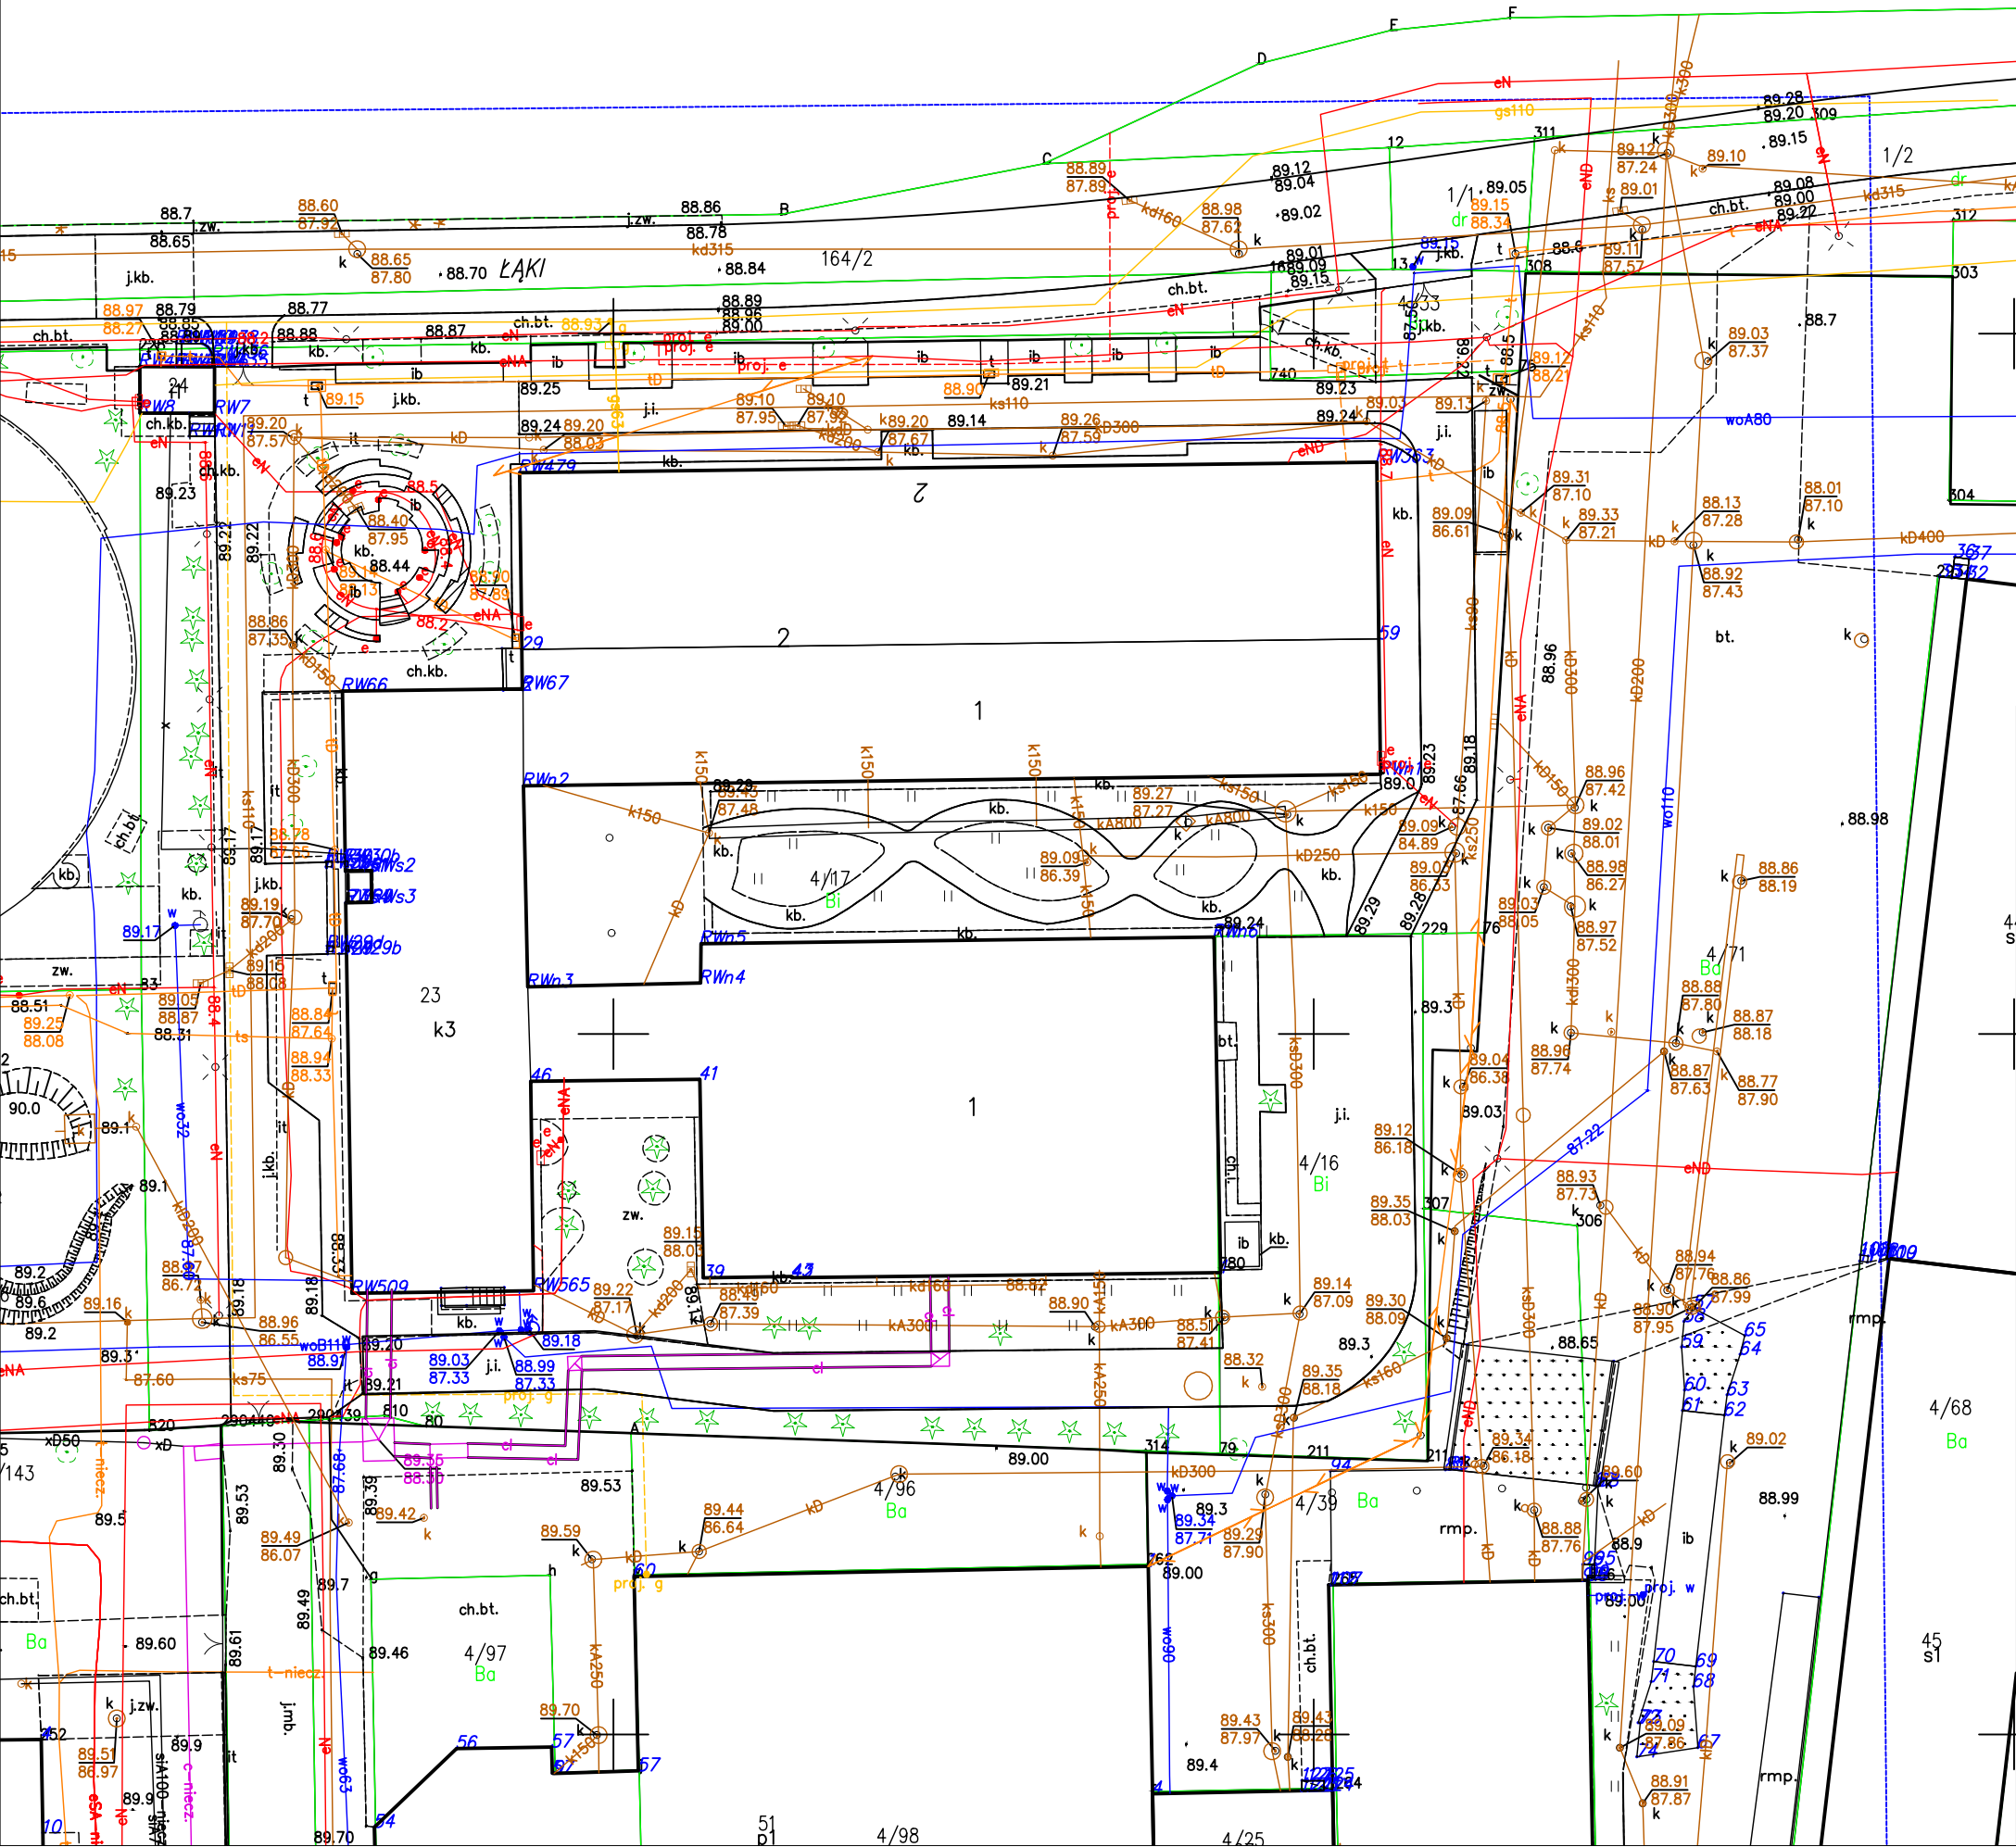

Dokumentacja techniczna



SM PROJEKT

ul. Kwiatowa 26
96-515 Seroki Parcela

tel: 506-021-452
501-323-050

smprojekt@o2.pl
www.sm-projekt.pl

PROJEKT

Budowa obiektu małej architektury
Teren rekreacji na terenie Zespołu
Szkół nr 1 im. Melchiora
Wańkowicza w Błoniu

INWESTOR

POWIAT WARSZAWSKI ZACHODNI
Poznańska 129/133
05-850 Ożarów Mazowiecki

ADRES INWESTYCJI

143201_4.0029.4/17
ul. Łąki 2
05-870 Błonie

BRANŻA

PZT

OPRACOWAŁ:

mgr inż. Marta Dziubak
inż. Sławomir Dziubak

PODPIS:

TYTUŁ RYSUNKU

Mapa zasadnicza

SKALA

1:500

DATA

12.02.2024

NR RYSUNKU

SM123 / PZT / 02