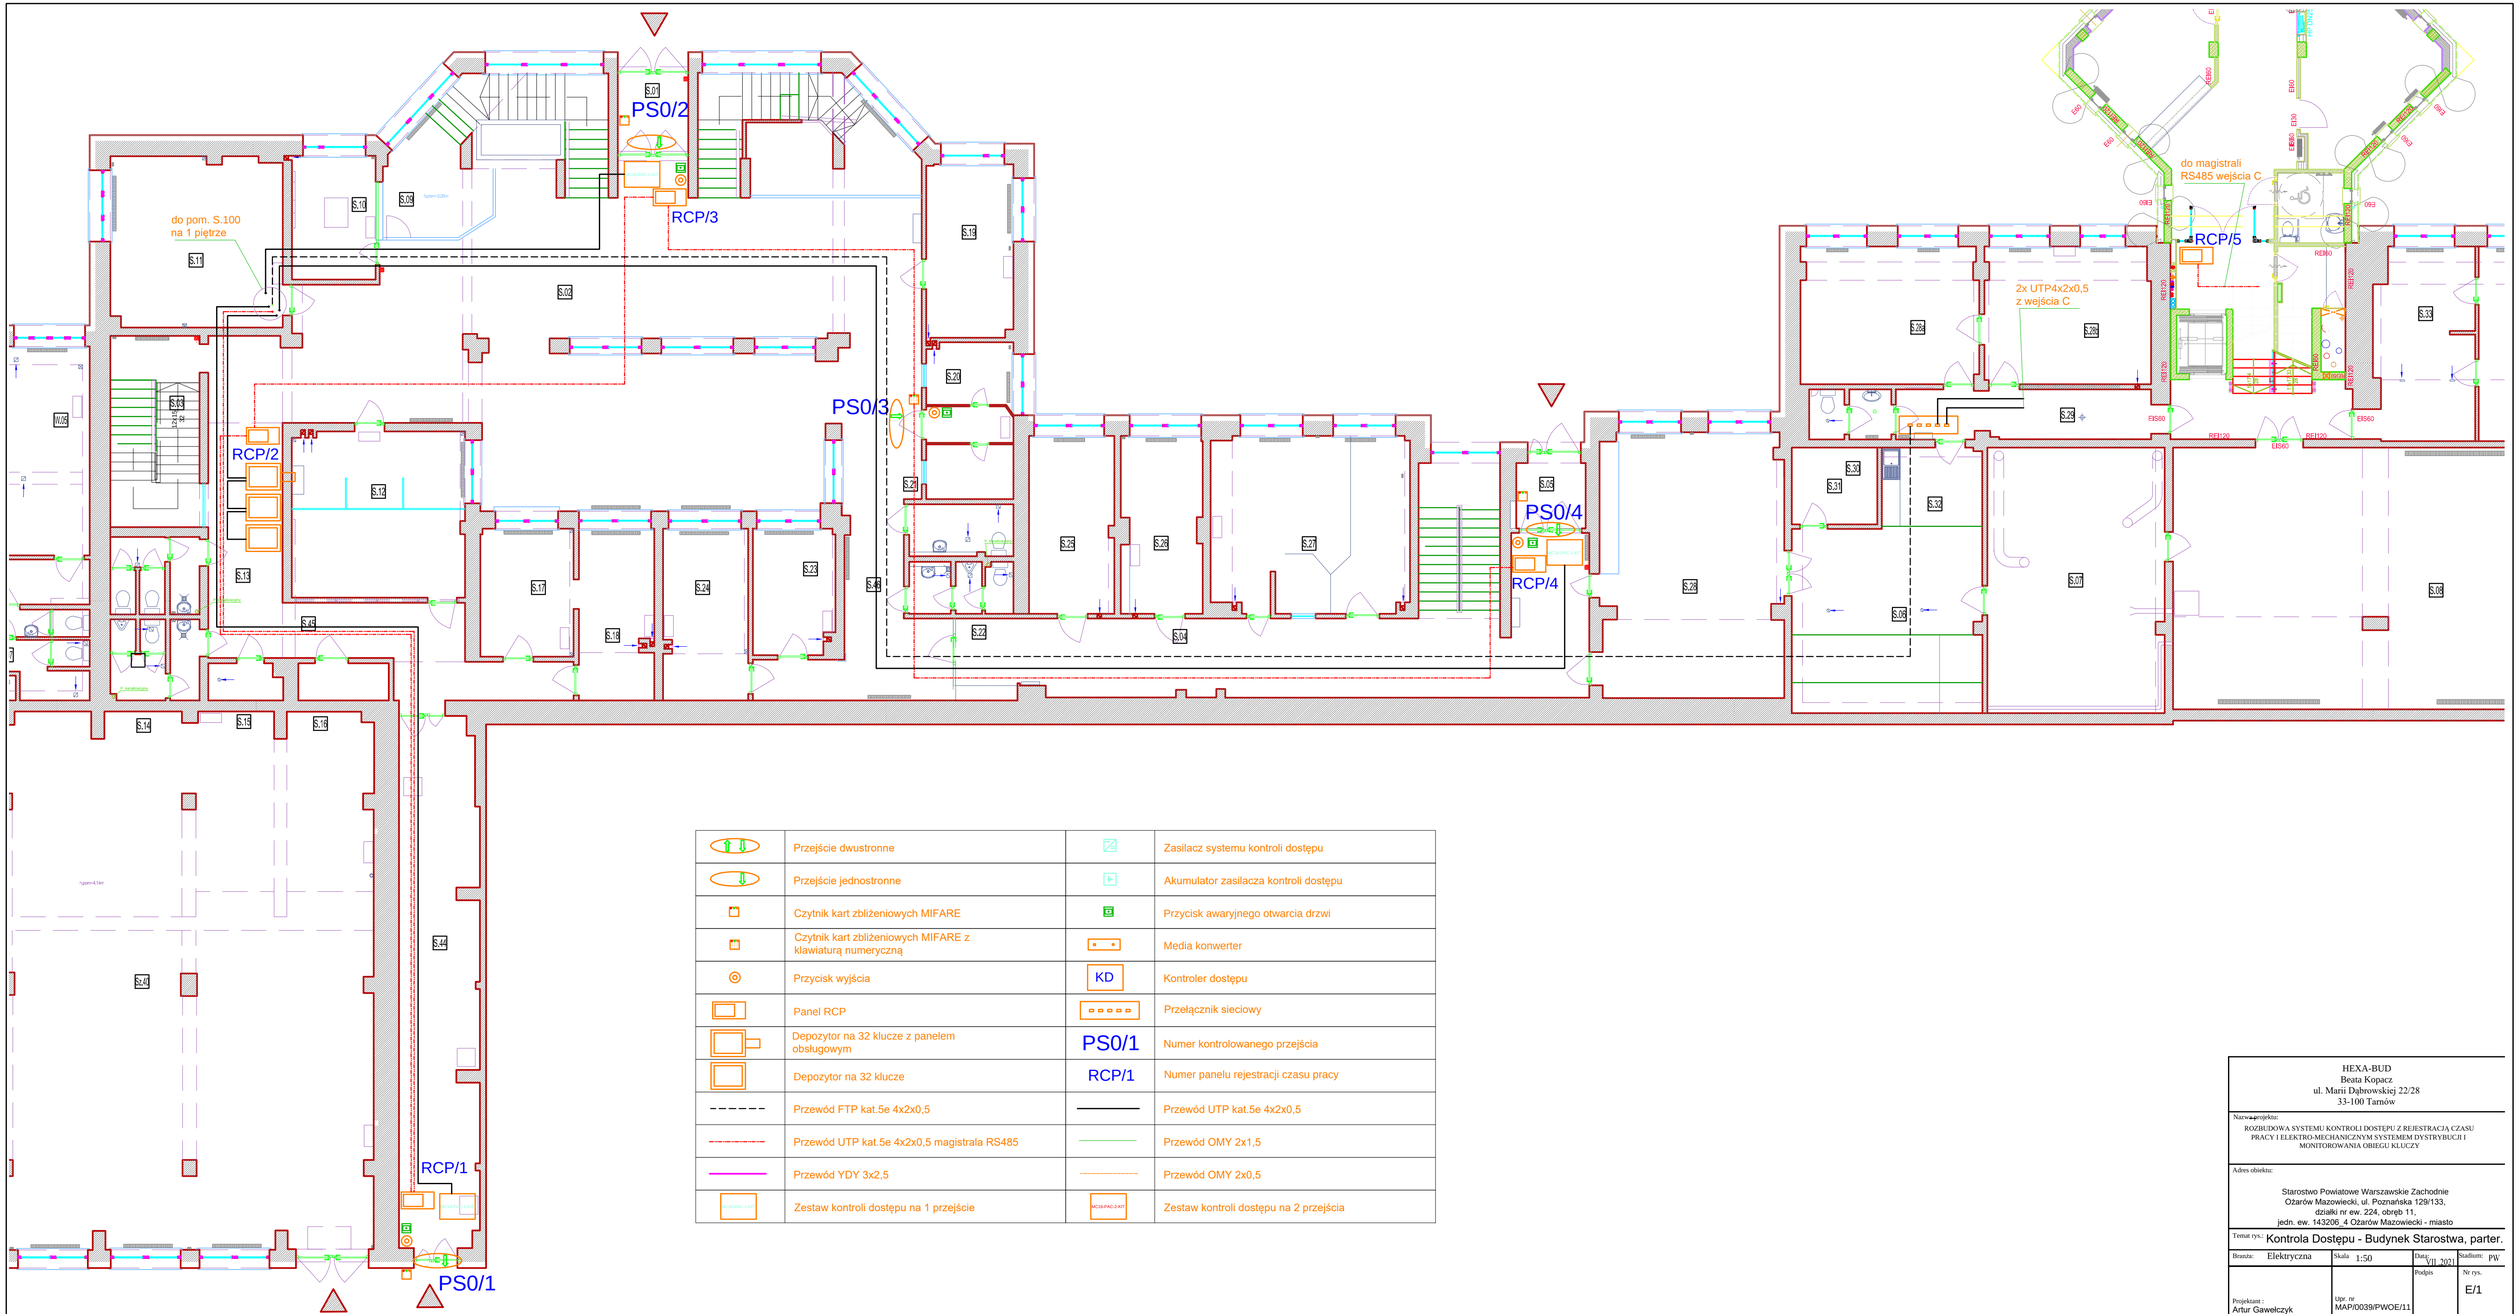

	Przejście dwustronne		Zasilacz systemu kontroli dostępu
	Przejście jednostronne		Akumulator zasilacza kontroli dostępu
	Czytnik kart zbliżeniowych MIFARE		Przycisk awaryjnego otwarcia drzwi
	Czytnik kart zbliżeniowych MIFARE z klawiaturą numeryczną		Media konwerter
	Przycisk wyjścia	KD	Kontroler dostępu
	Panel RCP		Przełącznik sieciowy
	Depozytor na 32 klucze z panelem obsługowym	PS0/1	Numer kontrolowanego przejścia
	Depozytor na 32 klucze	RCP/1	Numer panelu rejestracji czasu pracy
	Przewód FTP kat.5e 4x2x0,5		Przewód UTP kat.5e 4x2x0,5
	Przewód UTP kat.5e 4x2x0,5 magistrala RS485		Przewód OMY 2x1,5
	Przewód YDY 3x2,5		Przewód OMY 2x0,5
	Zestaw kontroli dostępu na 1 przejście		Zestaw kontroli dostępu na 2 przejścia

HEXA-BUD
Beata Kopacz
ul. Marii Dąbrowskiej 22/28
33-100 Tarnów

Nazwa projektu:
ROZBUDOWA SYSTEMU KONTROLI DOSTĘPU Z REJESTRACJĄ CZASU PRACY I ELEKTRO-MECHANICZNYM SYSTEMEM DYSTRYBUCJI I MONITOROWANIA OBIEGU KLUCZY

Adres obiektu:
Starostwo Powiatowe Warszawskie Zachodnie
Ozarów Mazowiecki, ul. Poznańska 129/133,
działki nr ew. 224, obręb 11,
jedn. ew. 143206_4 Ozarów Mazowiecki - miasto

Temat rys.: Kontrola Dostępu - Budynek Starostwa, parter.

Branża:	Skala	Data:	Stadium:
Elektryczna	1:50	VII_2021	PW

Projektant:	Upr. nr	Podpis	Nr rys.
Artur Gawełczyk	MAP/0039/PWOE/11		E/1