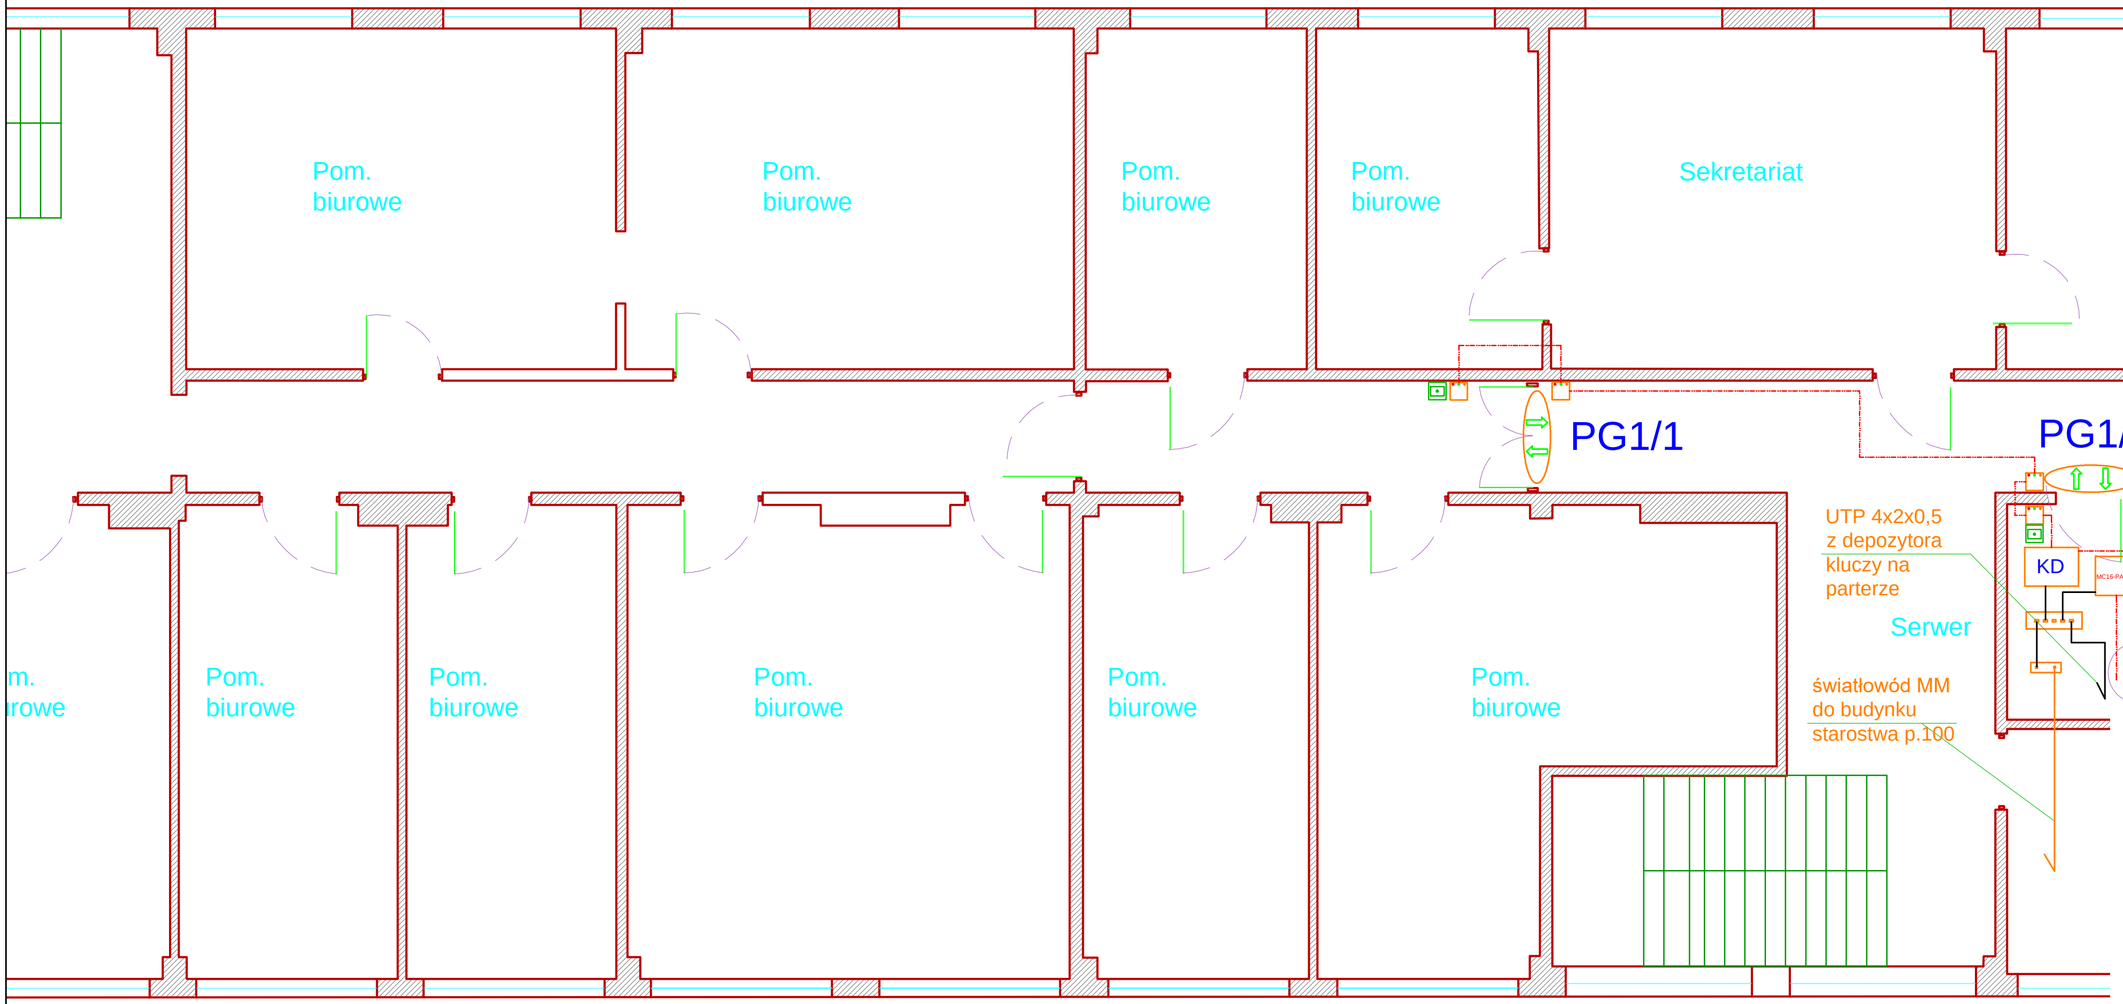

UWAGI: Le enda oznacze na rys. E/1

HEXA-BUD
Beata Kopacz
ul. Marii Dąbrowskiej 22/28
33-100 Tarnów

Nazwa projektu:
ROZBUDOWA SYSTEMU KONTROLI DOSTĘPU Z REJESTRACJĄ CZASU PRACY I ELEKTRO-MECHANICZNYM SYSTEMEM DYSTRYBUCJI I MONITOROWANIA OBIEGU KLUCZY

Adres obiektu:
Starostwo Powiatowe Warszawskie Zachodnie
Ożarów Mazowiecki, ul. Poznańska 129/133,
działki nr ew. 224, obręb 11,
jedn. ew. 143206_4 Ożarów Mazowiecki - miasto

Temat rys.: Kontrola Dostępu, Budynek Geodezji, 1 piętro

Branża: Elektryczna	Skala 1:50	Data: VII 2021	Stadium: PW
Projektant : Artur Gawełczyk	Upr. nr MAP/0039/PWOE/11	Podpis	Nr rys. E/4