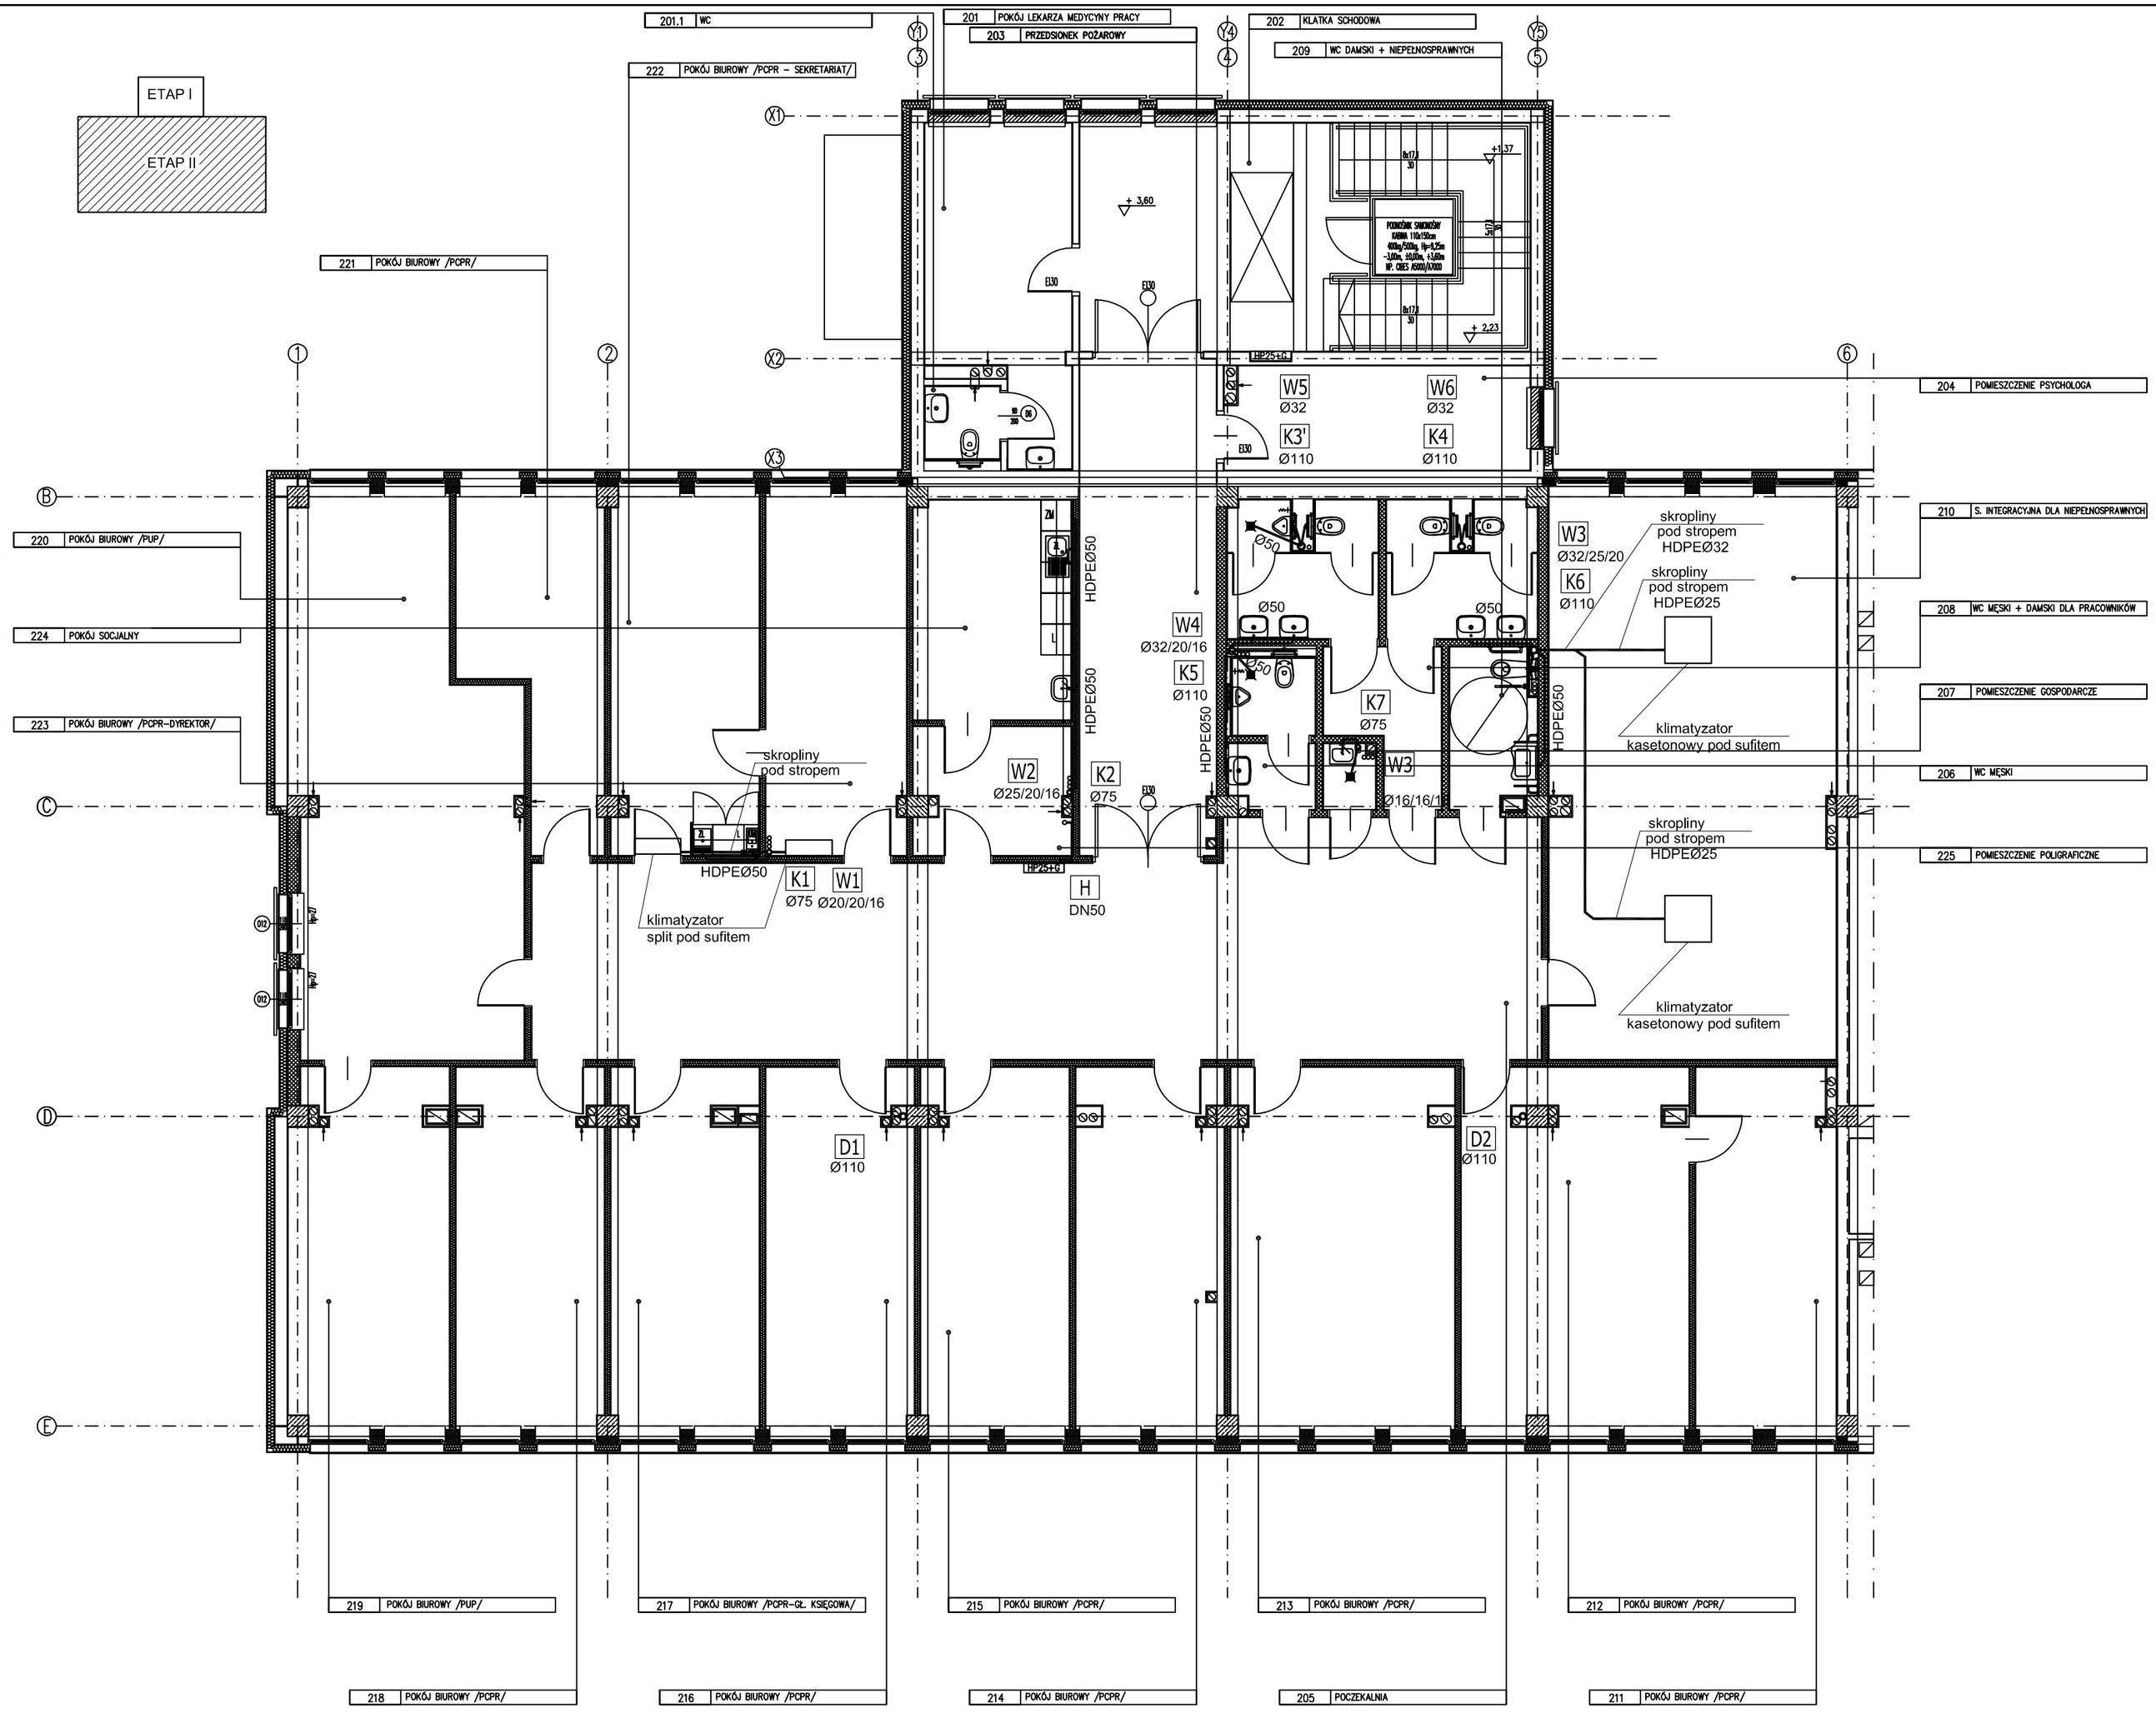

OZNACZENIA

- cyrkulacja
- c.w.u.
- woda zimna/woda ppoż
- woda technologiczna
- PCVØ160 kanalizacja deszczowa
- PCVØ160 kanalizacja sanitarna
- D2 pion kanalizacji deszczowej
- K2 pion kanalizacjI sanitarnej
- W2 pion wody bytowej
- H pion wody hydrantowej

UWAGI

1. Szczegóły prowadzenia podłączeń wodnych wg rozwinięć.
2. W zakresie przewodów kanalizacyjnych zastosować:
   - HDPE do instalacji skroplin i podłączeń przyborów sanitarnych
   - PVC łączone kielichowo dla pionów wodnych i przewodów prowadzonych podsufitowo
   - PVC łączone kielichowo do instalacji zewnętrznych dla instal. podposadzkowej
3. Instalacje wodne wykonać z rur PE-X z wkładką aluminiową w izolacji PE gr.20mm.
4. Instalację wody ppoż wykonać z rur stalowych w izolacji PE gr. 9mm.
5. Wszystkie przejścia przez stropy wykonać przewiertami, szczelnie.
6. Instalacje prowadzone podsufitowo w pomieszczeniach bez sufitów podwieszonych obudować płytami GK wodoodpornymi i podwójnie pomalować wg kolorystyki pomieszczenia.

INWESTOR:	POWIAT WARSZAWSKI ZACHODNI UL. POZNAŃSKA 129/133, 05-850 OŻARÓW MAZOWIECKI
OBIEKT:	NIEEKSPLOATOWANA CZĘŚĆ BUDYNKU STAROSTWA PWZ UL. POZNAŃSKA 129/133, 05-850 OŻARÓW MAZOWIECKI
TYTUŁ:	P.W. "ROZBUDOWA I PRZEBUDOWA NIEEKSPLOATOWANEJ CZĘŚCI BUDYNKU STAROSTWA PWZ ZE ZMIANĄ SPOSOBU UŻYTKOWANIA NA FUNKCJĘ BIUROWĄ, ZLOKALIZOWANEGO NA DZ. EW. 224 W OŻAROWIE MAZOWIECKIM PRZY UL. POZNAŃSKIEJ 129/133: – ETAP II – PRZEBUDOWA BUDYNKU WRAZ Z INSTALACJAMI, ZE ZMIANĄ SPOSOBU UŻYTKOWANIA NA FUNKCJĘ BIUROWĄ CZĘŚĆ: INSTALACJE WODNO-KANALIZACYJNE RZUT PIĘTRA
MABUD	"MABUD" BIURO USŁUG DLA BUDOWNICTWA, SPÓŁKA CYWILNA DANUTA I MARIAN MAZGAJ, ul. BIELIKA 53, 44-122 GLIWICE

PROJEKTANT:	MGR INŻ. ANNA SZWENGIEL	NR UPR. SLK/2784/PWOS/09	12-2014	
SPRAWDZAJĄCY:	MGR INŻ. BOGDAN BARTKE	NR UPR. SLK/2872/POOS/09	12-2014	
SKALA RYSUNKU:	1:100	NR PROJEKTU:	201407/PW-WK/E3	NR RYSUNKU: PW–WK/03