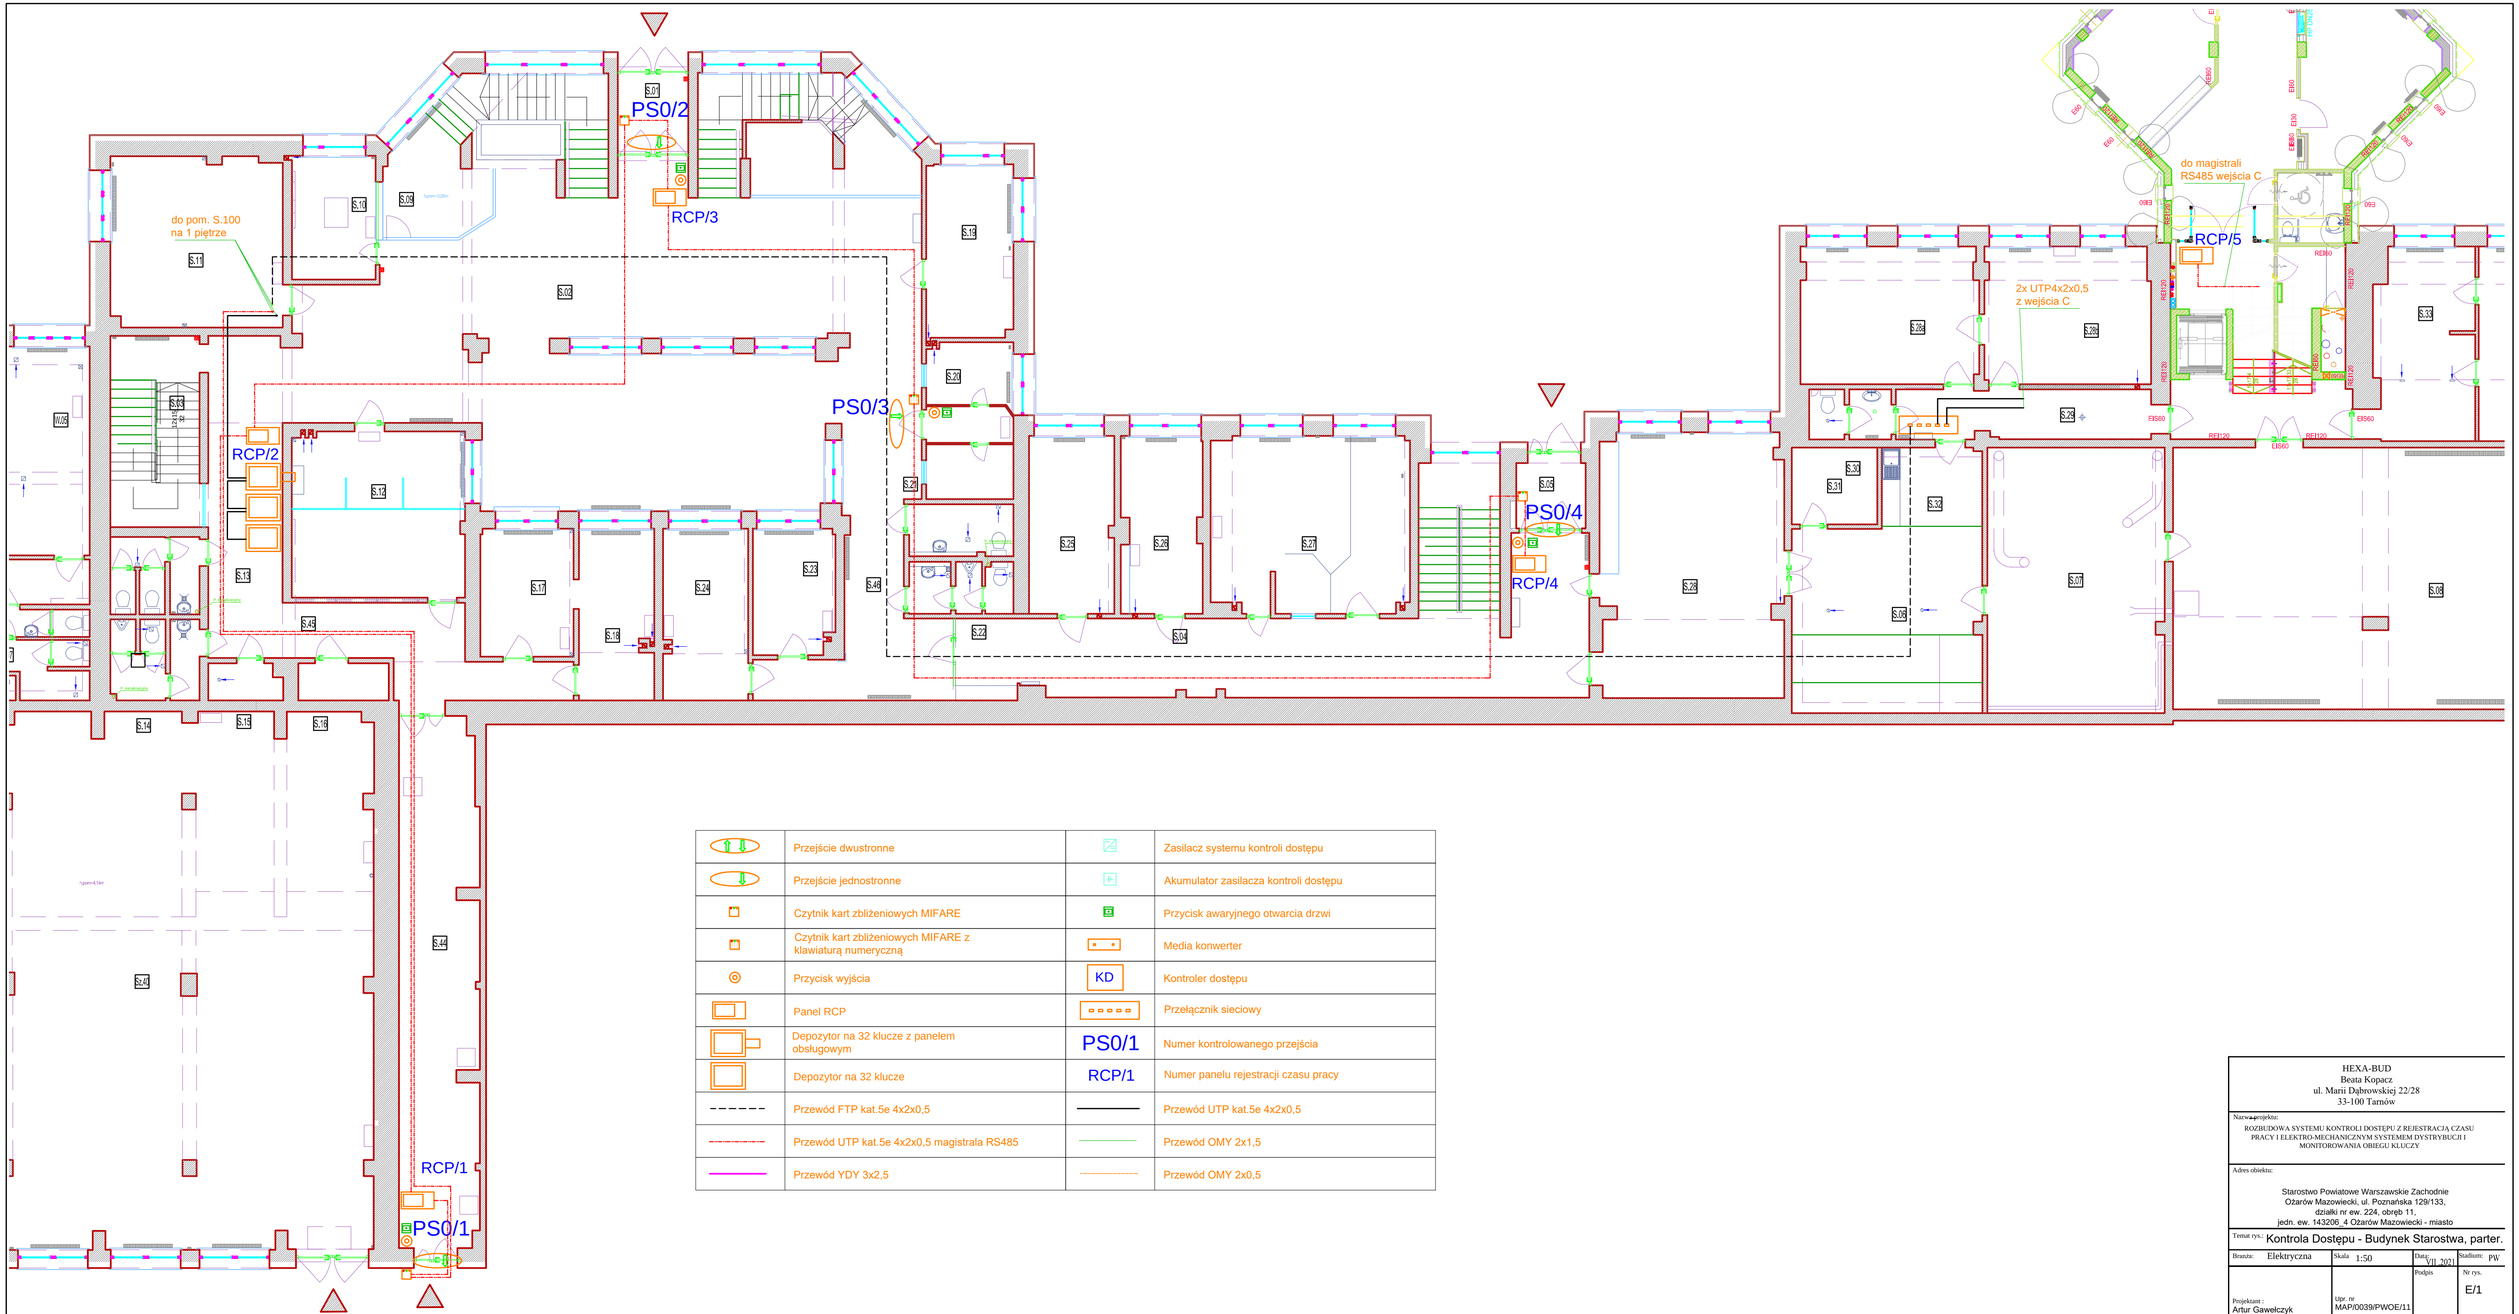

	Przejście dwustronne		Zasilacz systemu kontroli dostępu
	Przejście jednostronne		Akumulator zasilacza kontroli dostępu
	Czytnik kart zbliżeniowych MIFARE		Przycisk awaryjnego otwarcia drzwi
	Czytnik kart zbliżeniowych MIFARE z klawiaturą numeryczną		Media konwerter
	Przycisk wyjścia	KD	Kontroler dostępu
	Panel RCP		Przełącznik sieciowy
	Depozytor na 32 klucze z panelem obsługowym	PS0/1	Numer kontrolowanego przejścia
	Depozytor na 32 klucze	RCP/1	Numer panelu rejestracji czasu pracy
	Przewód FTP kat.5e 4x2x0,5		Przewód UTP kat.5e 4x2x0,5
	Przewód UTP kat.5e 4x2x0,5 magistrala RS485		Przewód OMY 2x1,5
	Przewód YDY 3x2,5		Przewód OMY 2x0,5

HEXA-BUD
Beata Kopacz
ul. Marii Dąbrowskiej 22/28
33-100 Tarnów

Nazwa projektu:
ROZBUDOWA SYSTEMU KONTROLI DOSTĘPU Z REJESTRACJĄ CZASU PRACY I ELEKTRO-MECHANICZNYM SYSTEMEM DYSTRYBUCJI I MONITOROWANIA OBIEGU KLUCZY

Adres obiektu:
Starostwo Powiatowe Warszawskie Zachodnie
Ozarów Mazowiecki, ul. Poznańska 129/133,
działki nr ew. 224, obręb 11,
jedn. ew. 143206_4 Ozarów Mazowiecki - miasto

Temat rys.: Kontrola Dostępu - Budynek Starostwa, parter.

Branża:	Skala	Data:	Stadium:
Elektryczna	1:50	VII_2021	PW

Projektant:	Upr. nr	Podpis	Nr rys.
Artur Gawełczyk	MAP/0039/PWOE/11		E/1