



UWAGA! PRAWA AUTORSKIE ZASTRZEŻONE  
Wszystkie prawa wynikające z ustawy o prawie autorskim - niniejszy projekt budowlany nie może być  
przysowywany, uzupełniany lub odstępowany komukolwiek bez pisemnej zgody autorów projektu. Nabycie projektu daje  
prawo do wykorzystania go tylko do jednej budowy. Ustawa z dnia 4 lutego 1994r. o prawie autorskim i prawach pokrewnych (Dz.U.Nr24poz.83,Art.61).

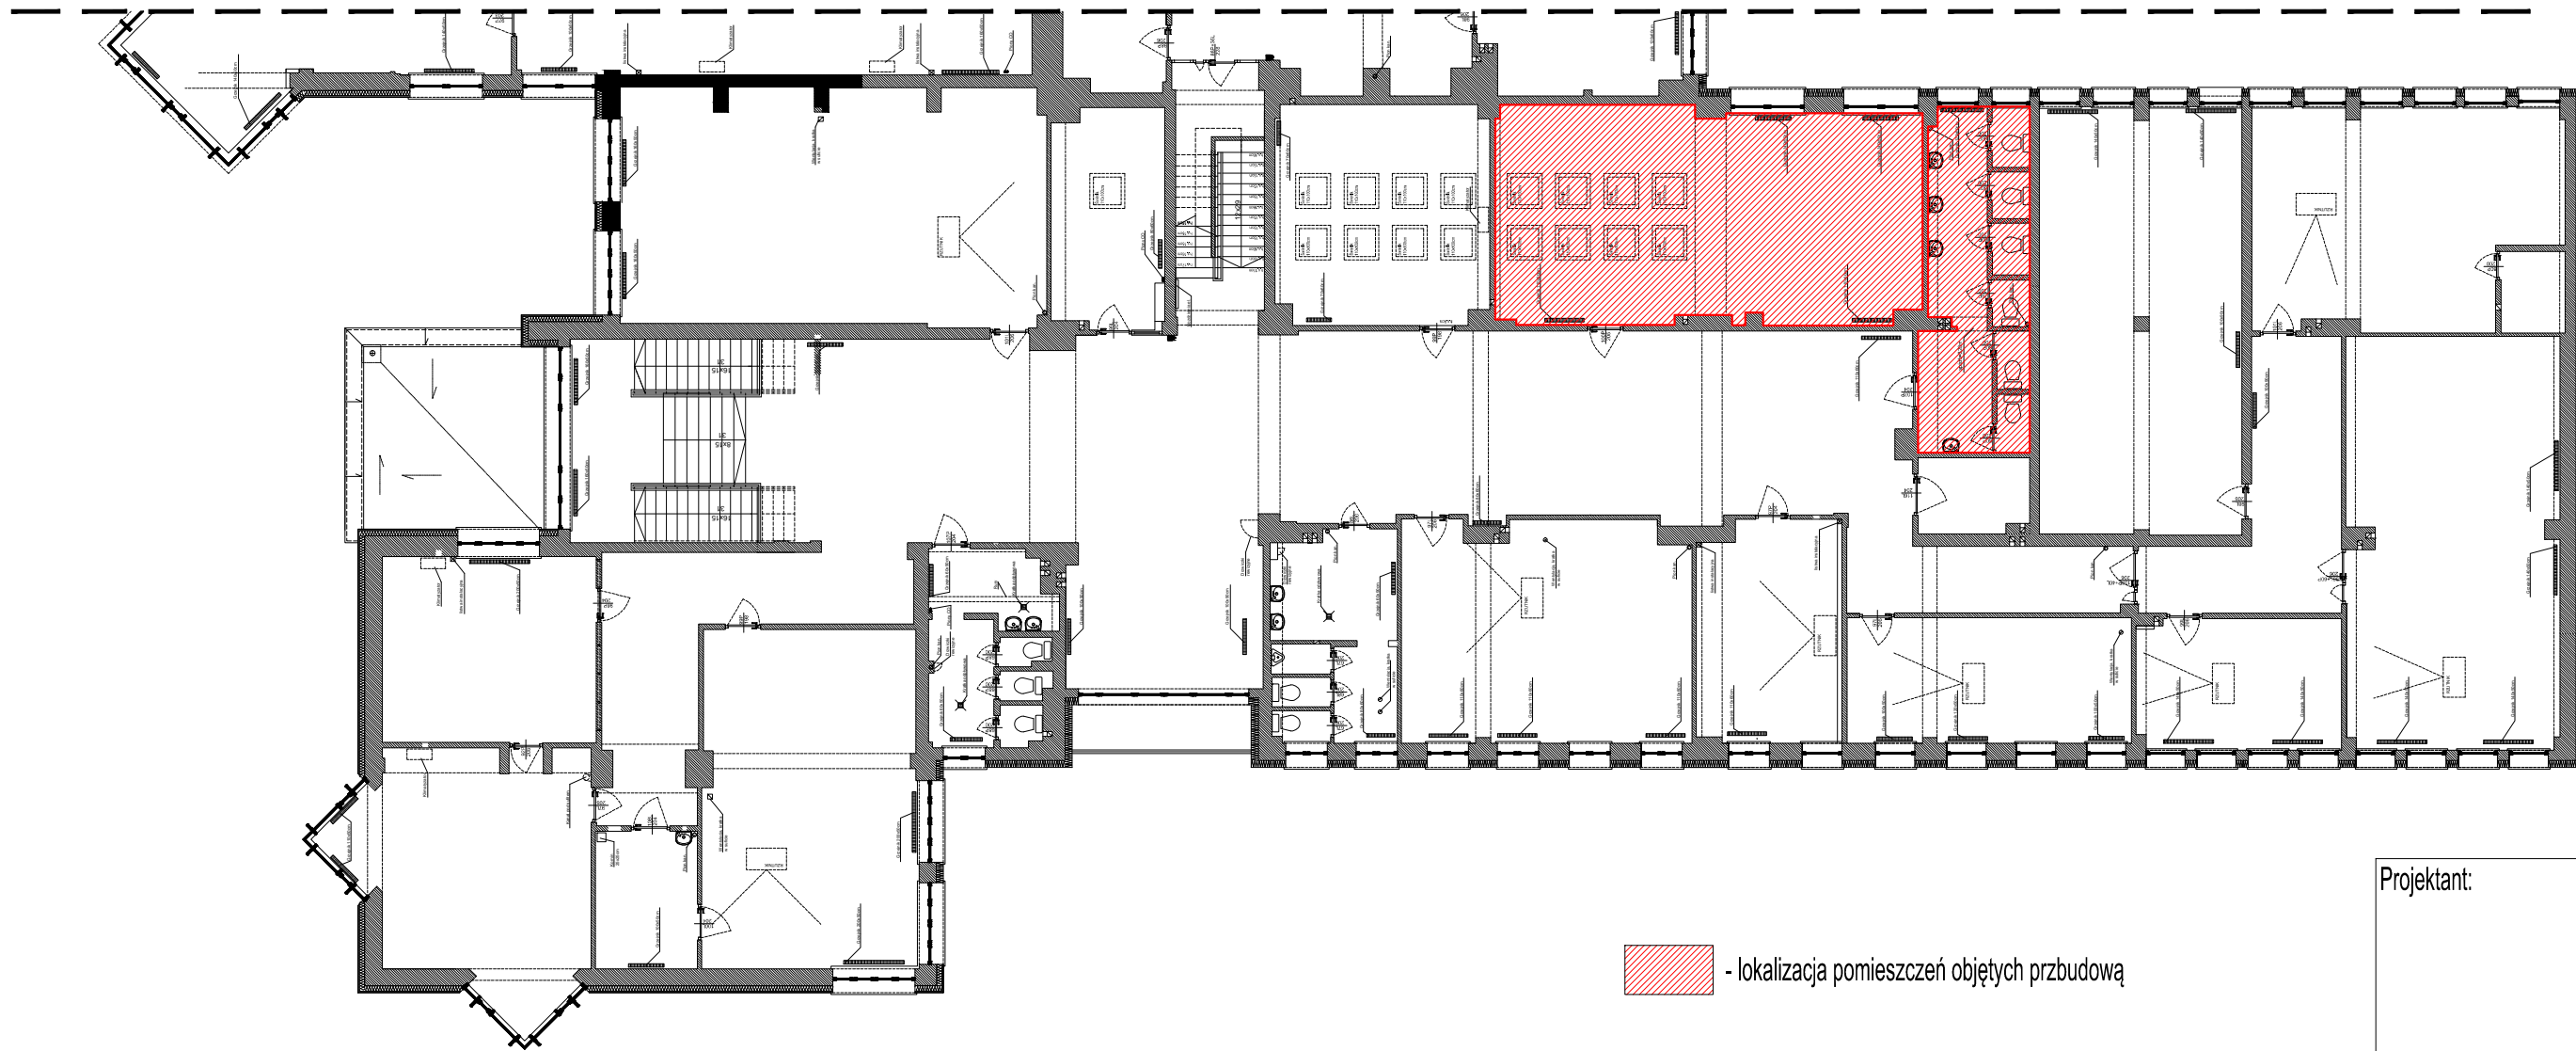

 - lokalizacja pomieszczeń objętych przebudową

Projektant:

mgr inż. arch. Sebastian Zalewski MA/019/07



architektura konstrukcje  
pracownia projektowaeuro

Blizne Jasińskiego ul. Warszawska 90    tel.: 22 722 06 02

NAZWA PROJEKTU:						Zmiana sposobu użytkowania trzech kompleksów pomieszczeń zlokalizowanych w Zespole Szkół nr 1					
INWESTOR:			Powiat Warszawski Zachodni			branża: ARCHITEKTURA			NUMER PROJEKTU		
LOKALIZACJA:			Ożarów Mazowiecki, ul. Poznańska 129/133, działki nr ew. 224, obręb 11, jedn. ew. 143206_4 Ożarów Mazowiecki- miasto			stadium: zgłoszenie			A028/20		
NAZWA RYSUNKU:			SCHEMAT LOKALIZACJI POMIESZCZEŃ			SKALA: 1:200			28 lipca 2022		
PROJEKTANT ARCHITEKTURY:			mgr inż. arch. Sebastian Zalewski MA/019/07						A04  NUMER RYSUNKU		
OPRACOWALI:			mgr inż. arch. Rafał Godlewski MA/009/09								