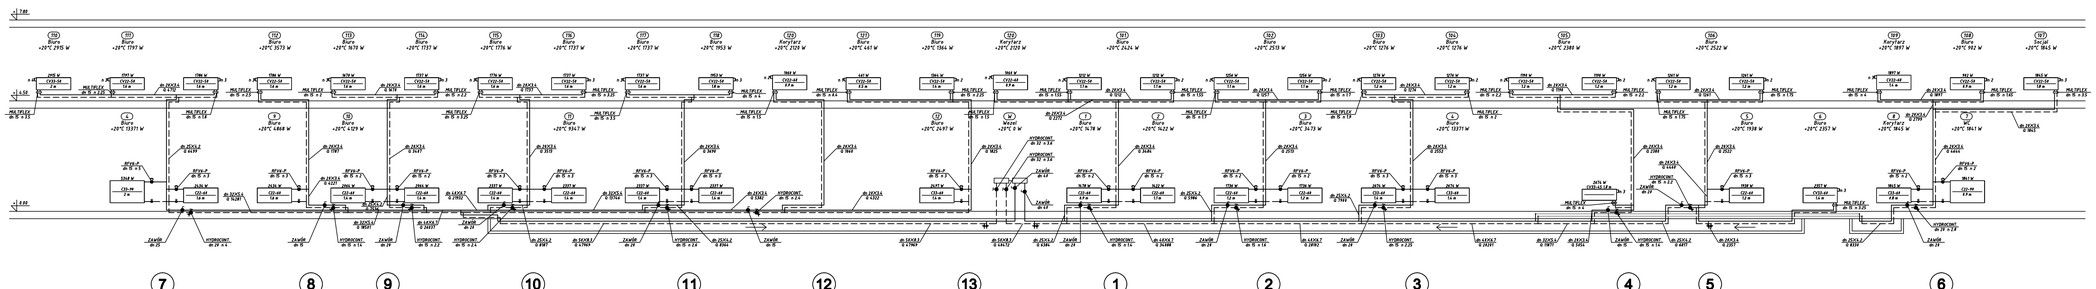

PROJEKT WYMIANY INSTALACJI CENTRALNEGO OGRZEWANIA			
Starostwo Powiatu Warszawskiego Zachodniego			
Rozwinięcie instalacji			1:100
Projektował	inż. Zbigniew Lewandowski Wa-583/94		RYS. NR: 3
Opracował	mgr inż. Wojciech Gliniak		
Sprawdził	mgr inż. Anna Kociszewska MAZ/0041/PWOS/04		9.2013