INWESTOR:	STAROSTWO POWIATU WARSZAWSKIEGO ZACHODNIEGO, UL.POZNAŃSKA 129/133, 05-850 OŻARÓW MAZOWIECKI
OBIEKT:	BUDYNEK STAROSTWA POWIATU WARSZAWSKIEGO ZACHODNIEGO, UL.POZNAŃSKA 129/133, 05-850 OŻARÓW MAZOWIECKI
TYTUŁ:	PB. "DOSTOSOWANIE POMIESZCZEŃ UŻYTKOWANYCH PRZEZ STAROSTWO POWIATU WARSZAWSKIEGO ZACHODNIEGO JAKO ARCHIWUM DOKUMENTACJI ORAZ SKŁADNICĘ AKT" **PLAN INSTALACJI NA POZ. PARTERU**
	"MABUD" BIURO USŁUG DLA BUDOWNICTWA, SPÓŁKA CYWILNA DAMUTA I MARAN MAZGAJ, UL. KOZIEŁSKA 93/12, 44-121 GLIWICE

PROJEKTANT:	mgr inż. PIOTR ZAMOŻNY	NR UPR. 18/94	06-2010
SPRAWDZAJĄCY:	inż. KRZYSTYNA NOCOŃ	NR UPR. 24/97	06-2010
SKALA RYSUNKU:	1:100	NR PROJEKTU: 201009/PB	NR RYSUNKU: IE/01

LEGENDA:
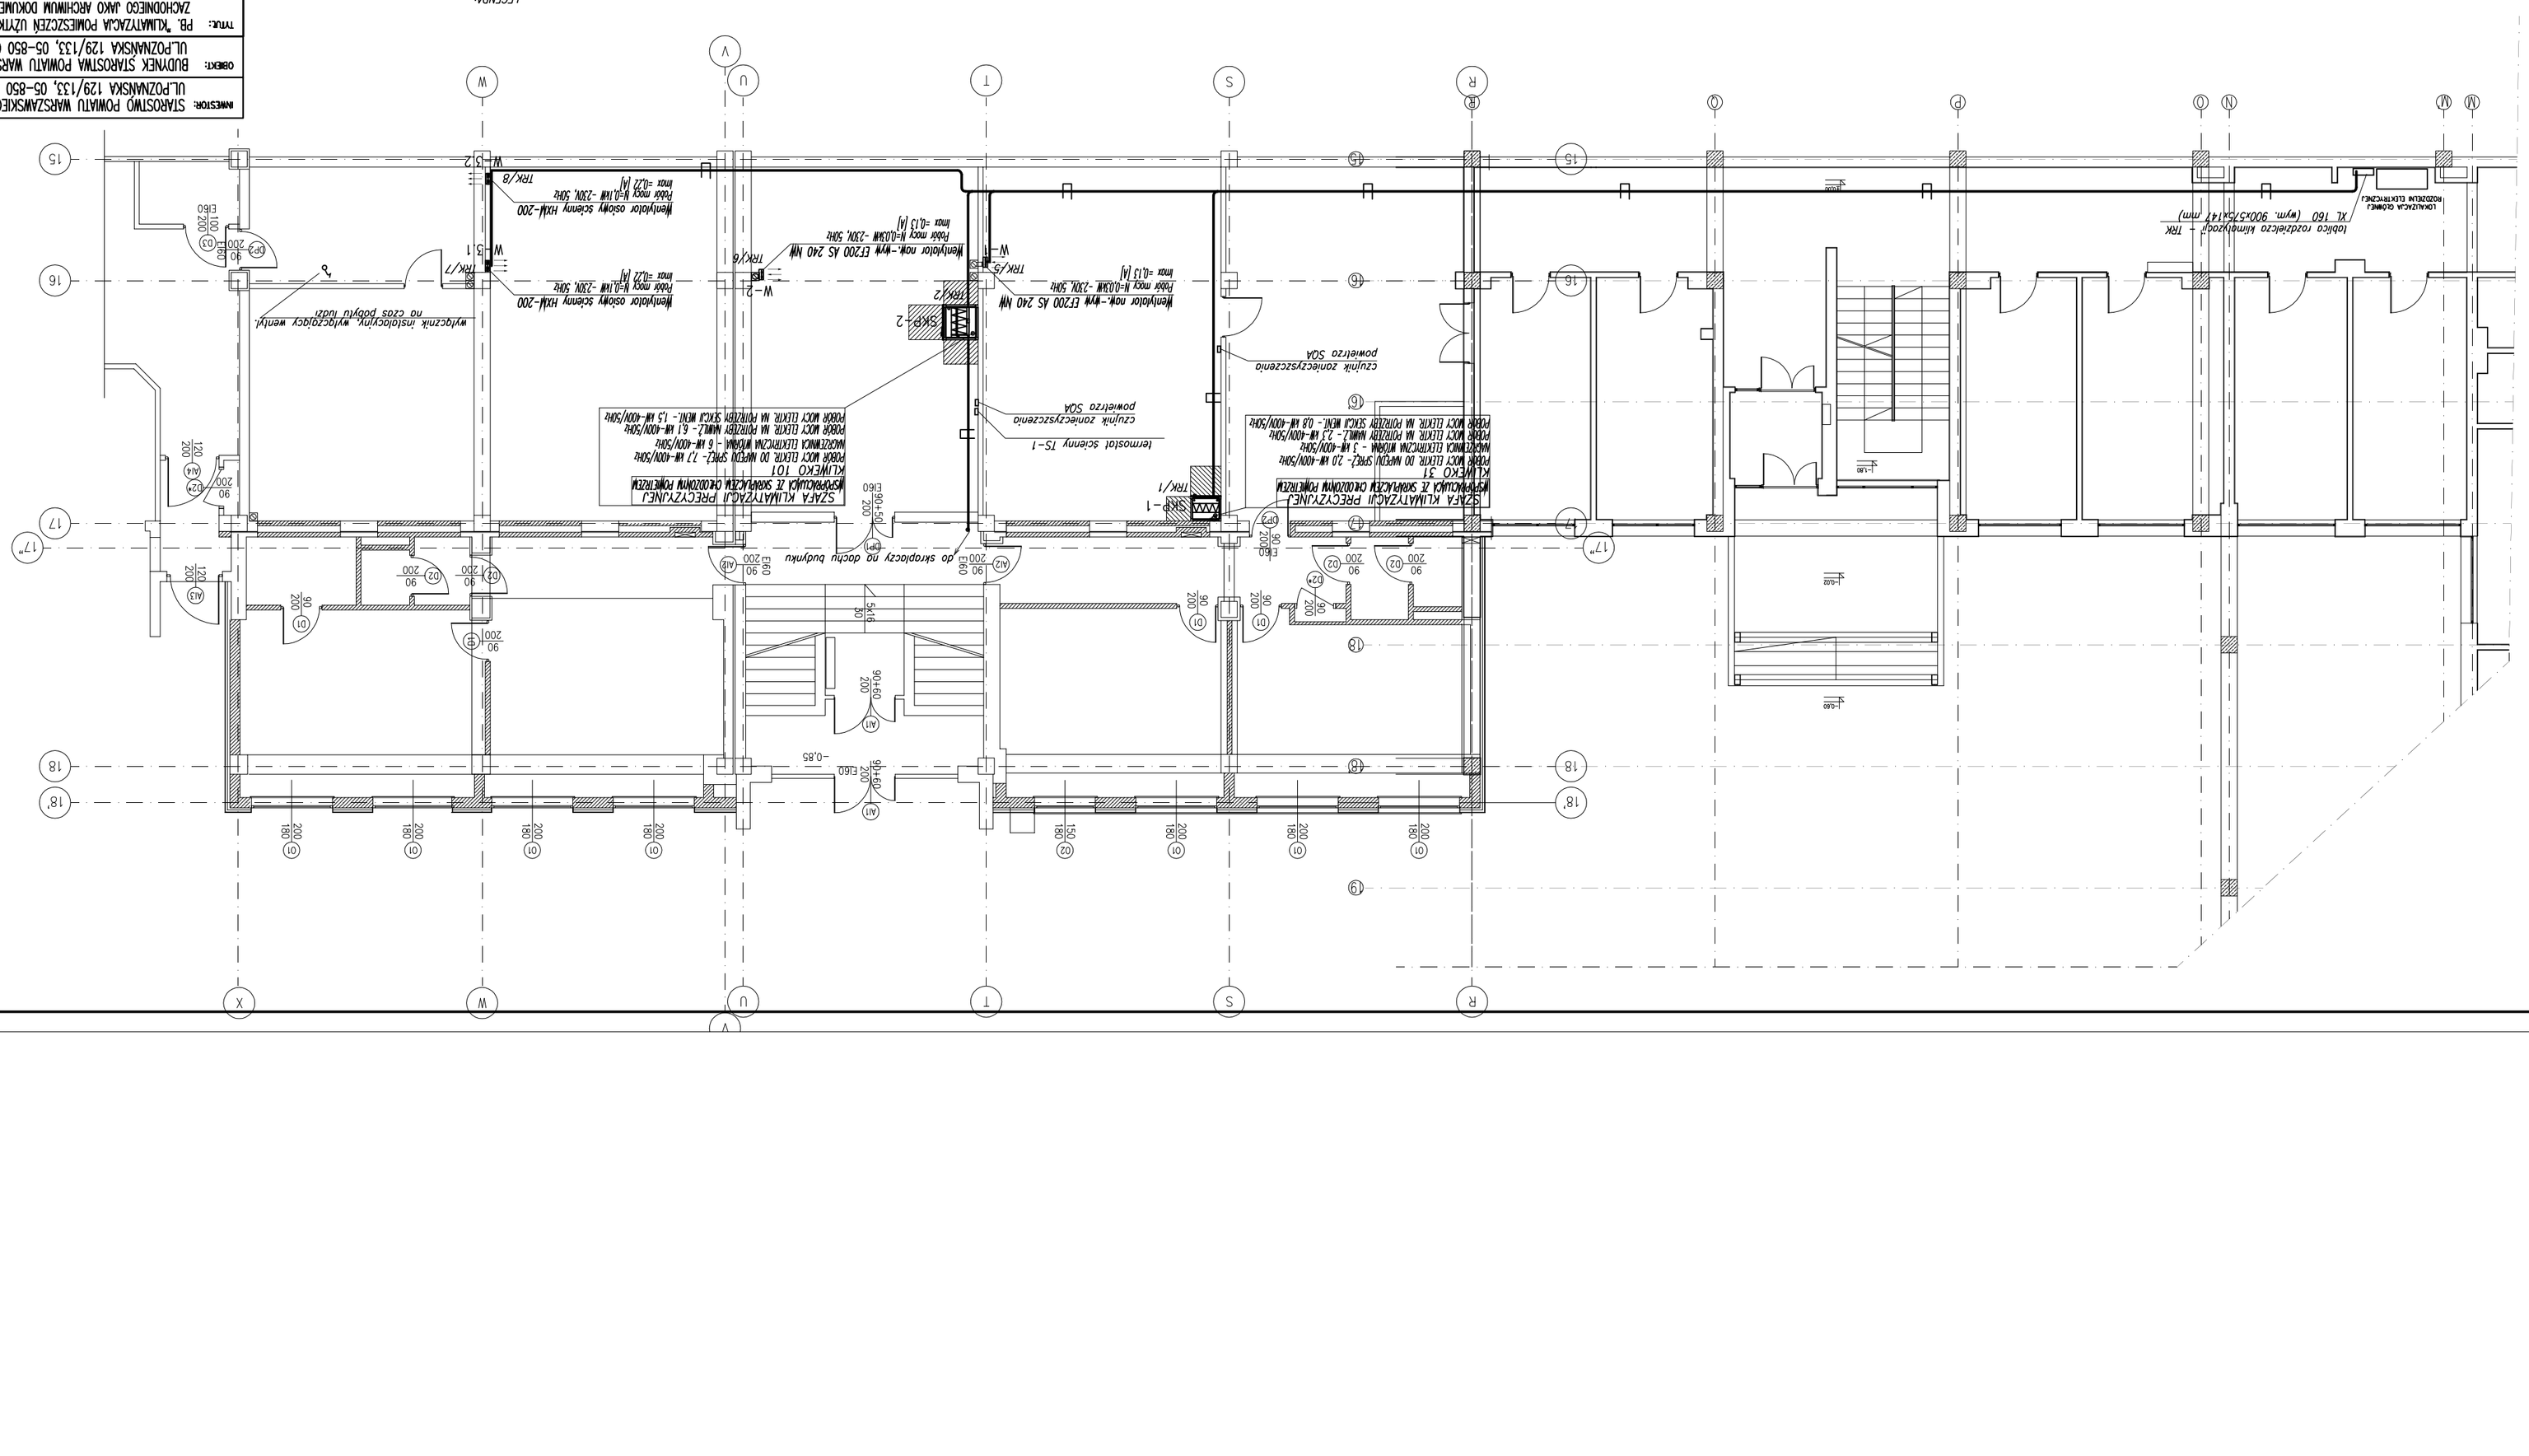
- wyłącznik instalacyjny, pojedynczy, niestobiny
- przewody, prowadzone, w korytku kablowym
- w podwójnym styropie