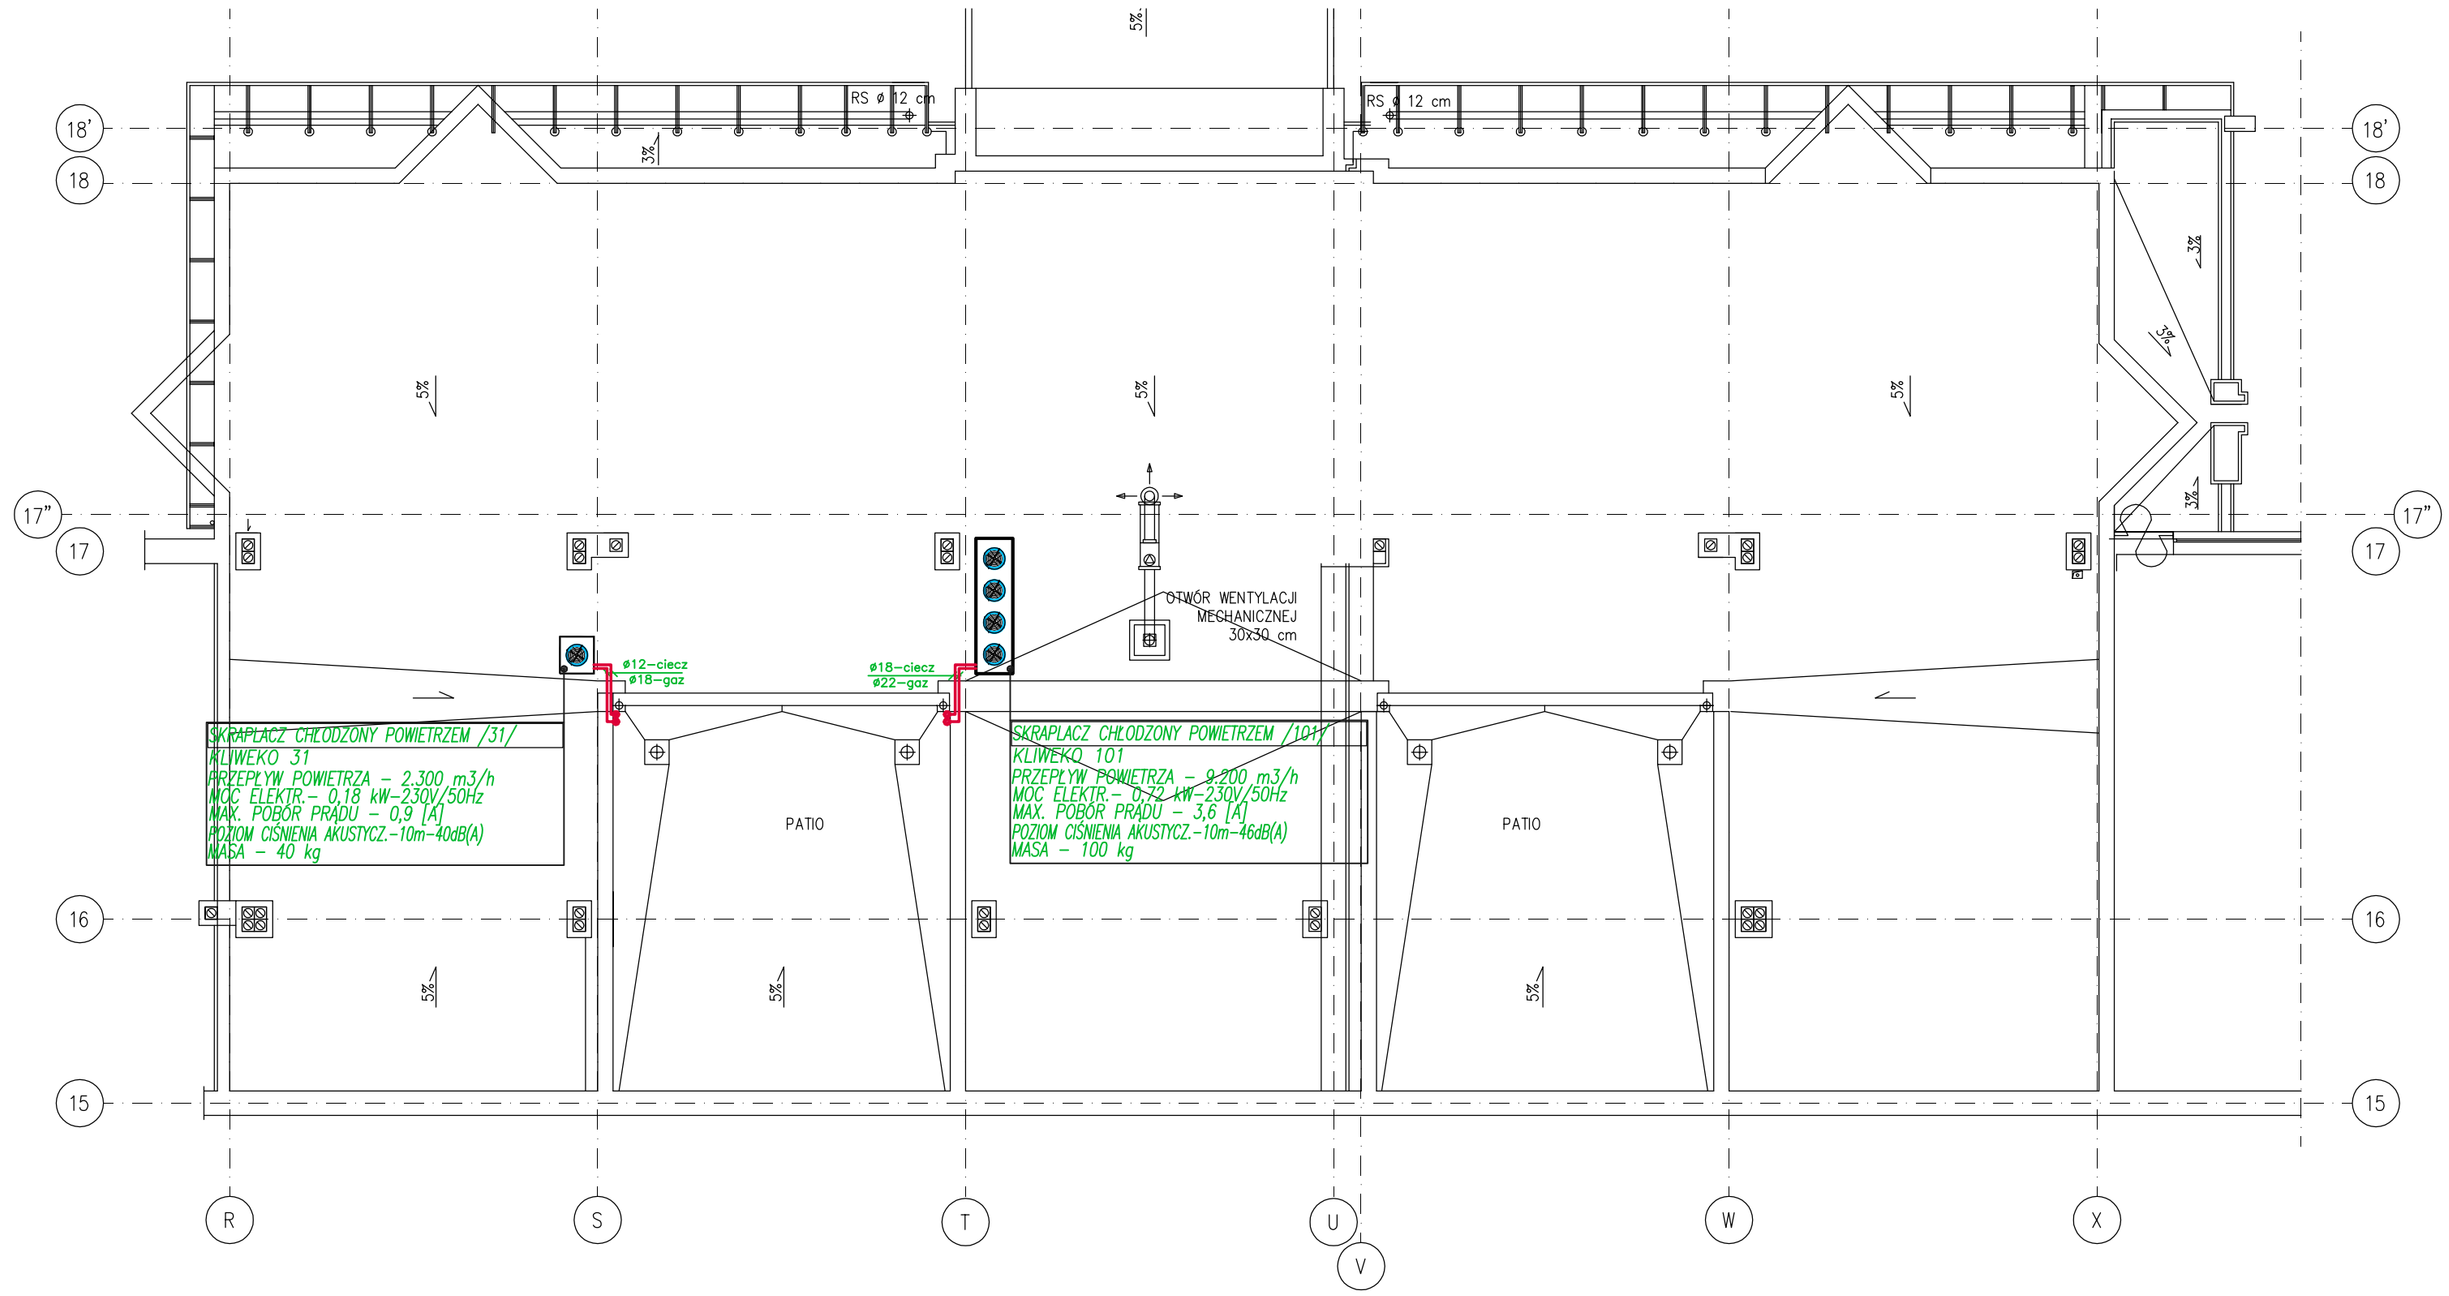

INWESTOR:	STAROSTWO POWIATU WARSZAWSKIEGO ZACHODNIEGO, UL.POZNAŃSKA 129/133, 05-850 OZAROW MAZOWIECKI
OBIEKT:	BUDYNEK POPRZEMYSŁOWY, UL.POZNAŃSKA 129/133, 05-850 OZAROW MAZOWIECKI
TYTUŁ:	PB. "KLIMATYZACJA POMIESZCZEN UZYTKOWANYCH PRZEZ STAROSTWO POWIATU WARSZAWSKIEGO ZACHODNIEGO JAKO ARCHIWUM DOKUMENTACJI ORAZ SKŁADNICE AKT" INSTALACJA KLIMATYZACJI - RZUT DACHU
MABUD	"MABUD" BIURO USŁUG DLA BUDOWNICTWA, SPOLKA CYWILNA DANUTA I MARIAN MAZGAJ, ul. KOZIELSKA 93/12, 44-121 GLIWICE

PROJEKTANT:	mgr inż. TOMASZ SIEKANOWICZ	NR UPR. SK/0248/POOS/03	06-2010	
SPRAWDZAJĄCY:	mgr inż. PAWEŁ SIEKANOWICZ	NR UPR. POM/0141/POOS/04	06-2010	
SKALA RYSUNKU:	1:100	NR PROJEKTU: 201009/PB	NR RYSUNKU:	KL/2