


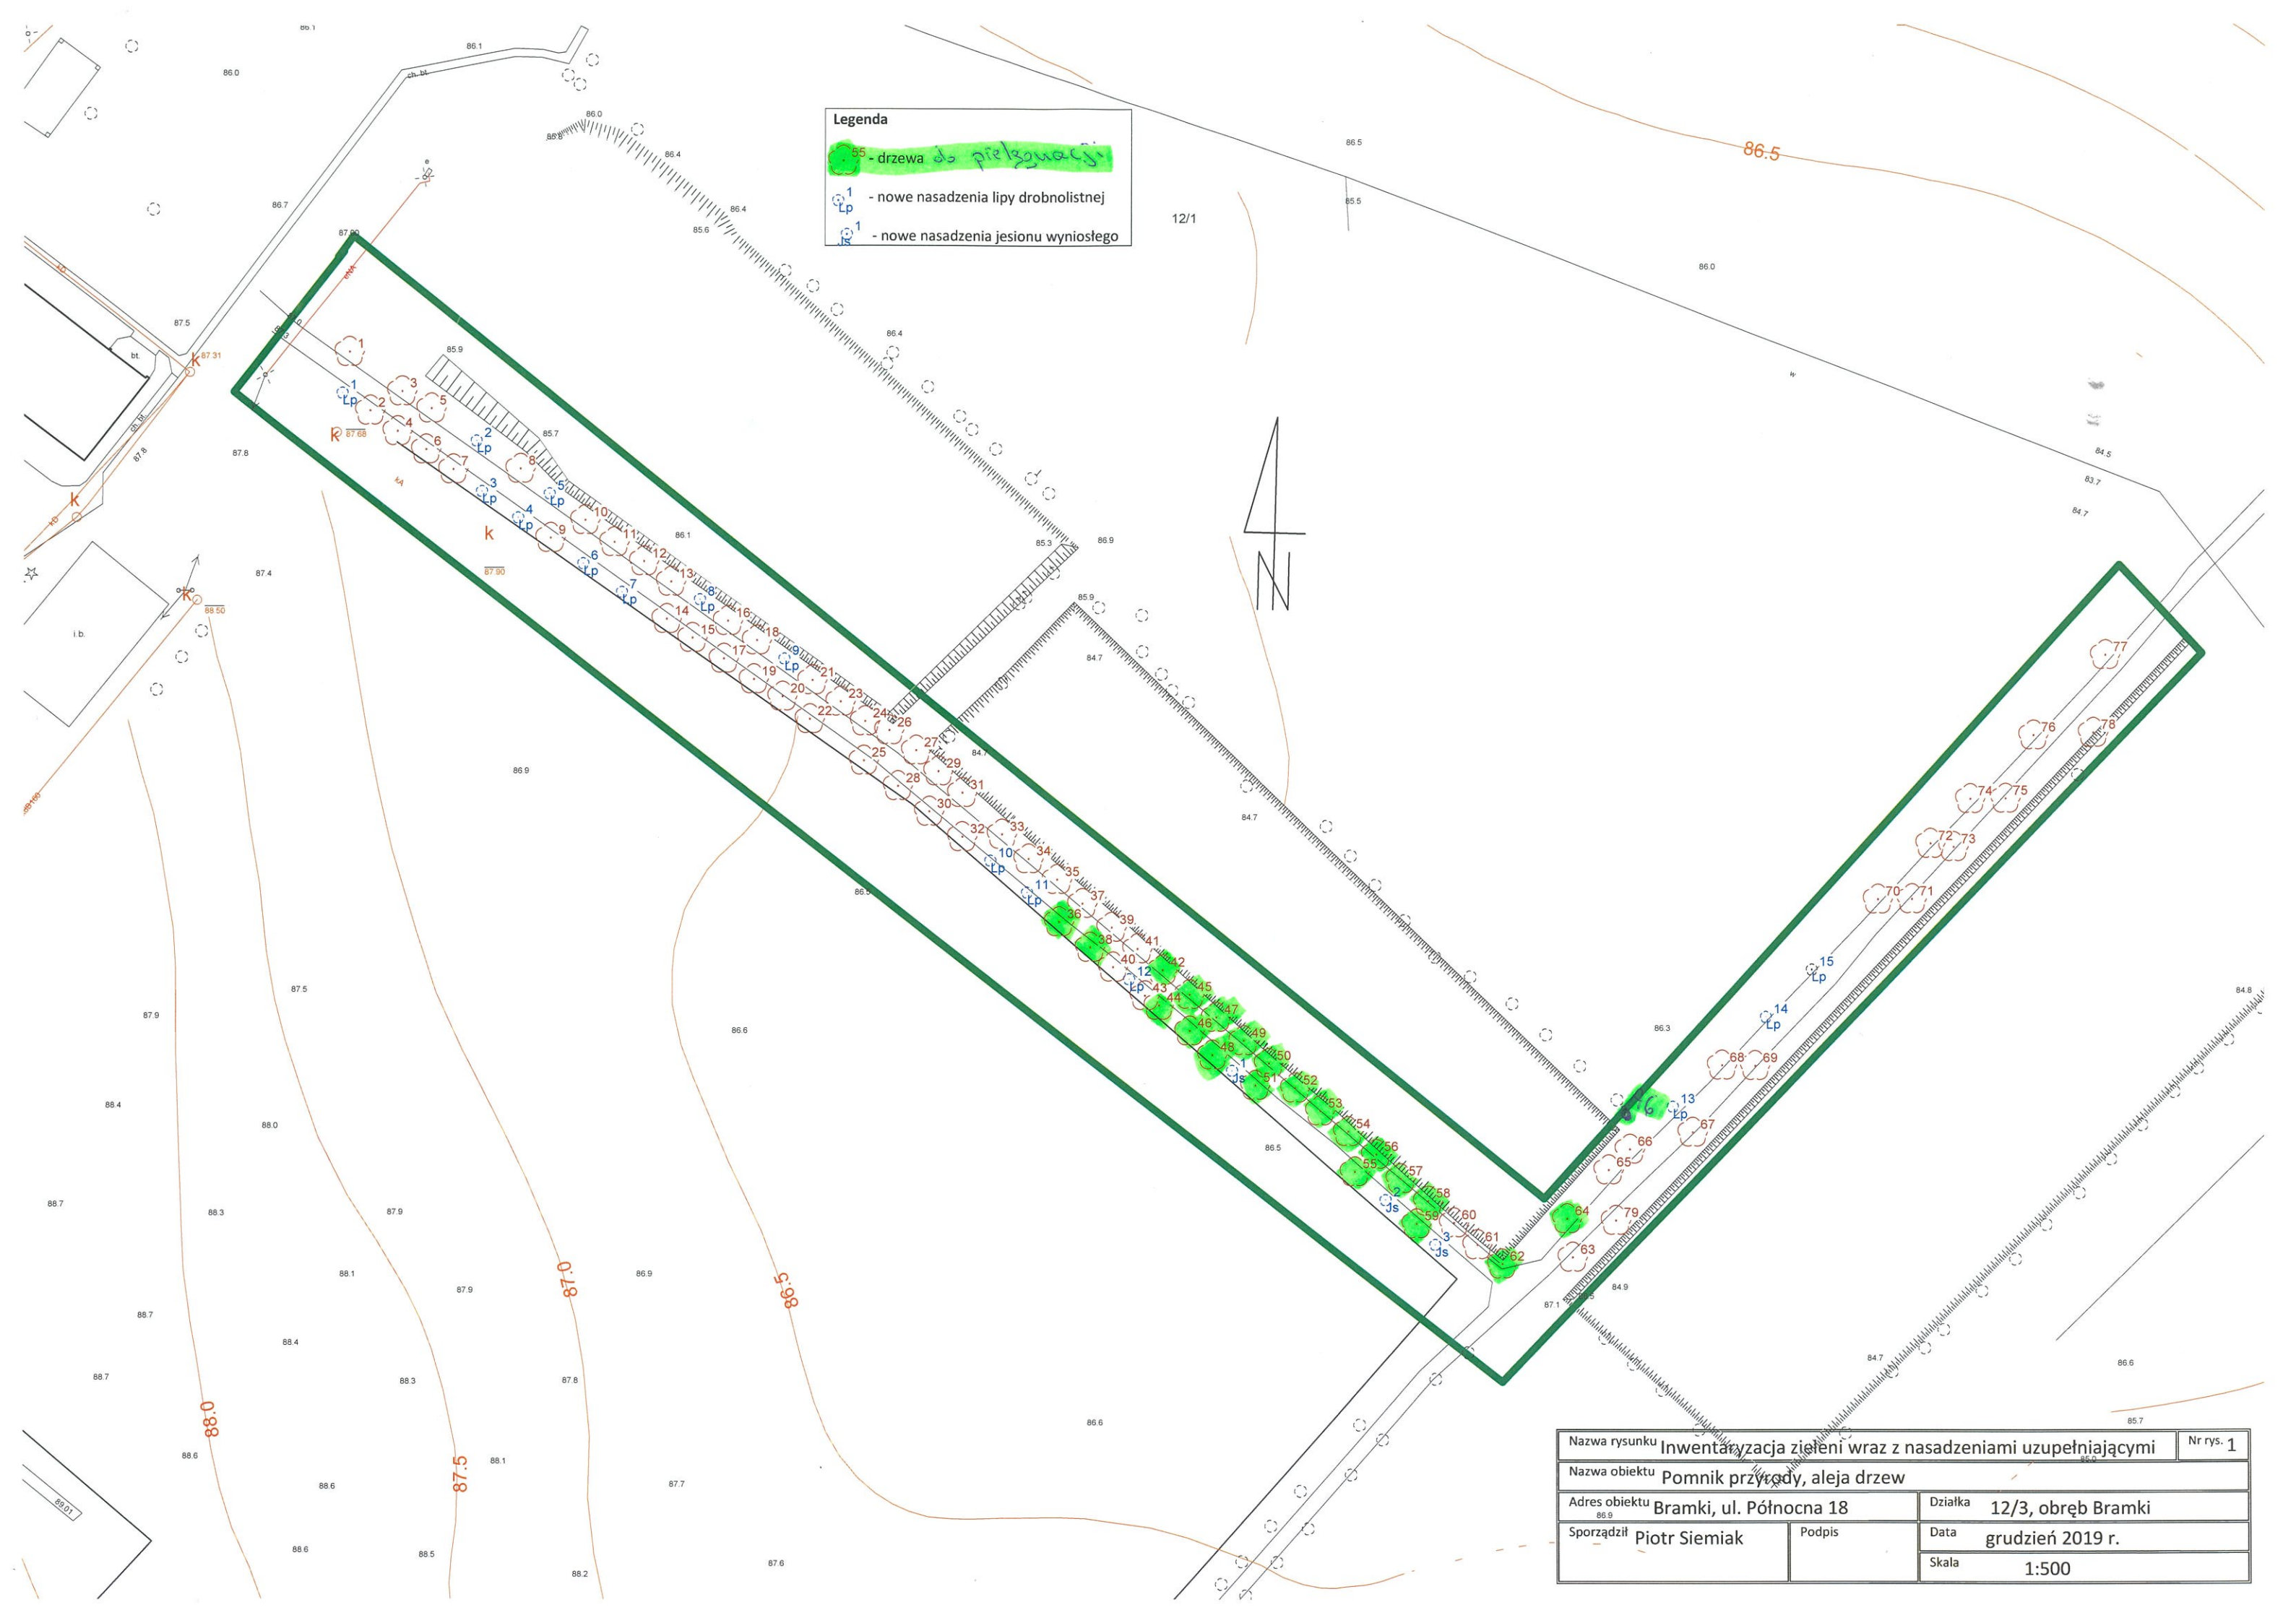

Nazwa rysunku		Inwentaryzacja zieleni wraz z nasadzeniami uzupełniającymi		Nr rys. 1
Nazwa obiektu		Pomnik przyrody, aleja drzew		
Adres obiektu		Bramki, ul. Północna 18	Działka	12/3, obręb Bramki
Sporządził		Piotr Siemiak	Podpis	
			Data	grudzień 2019 r.
			Skala	1:500