
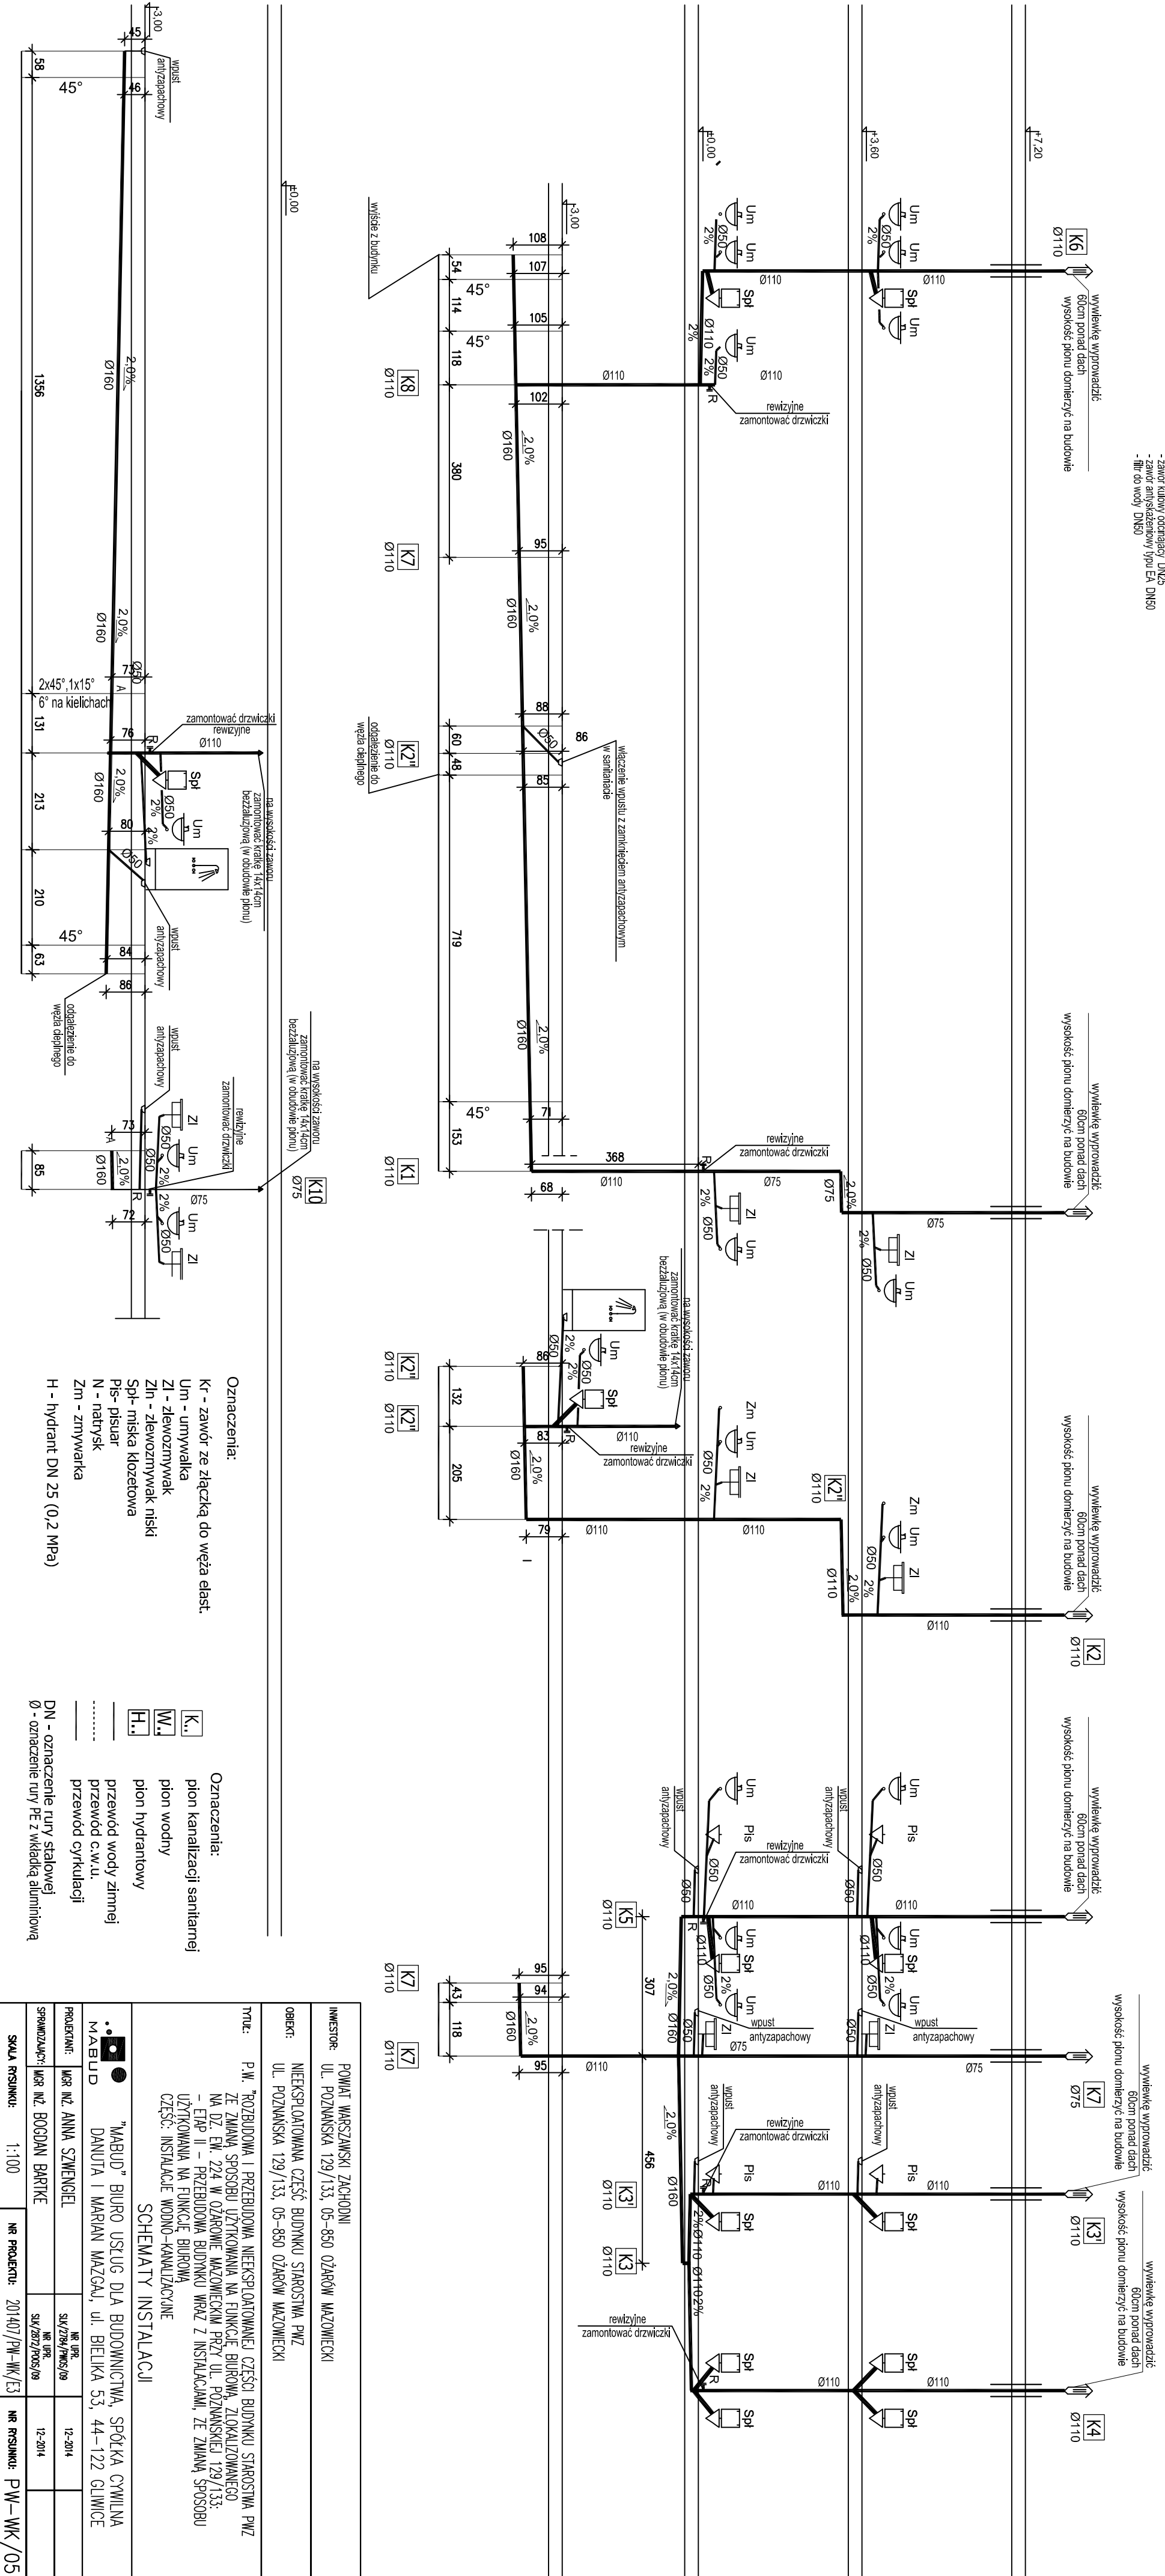


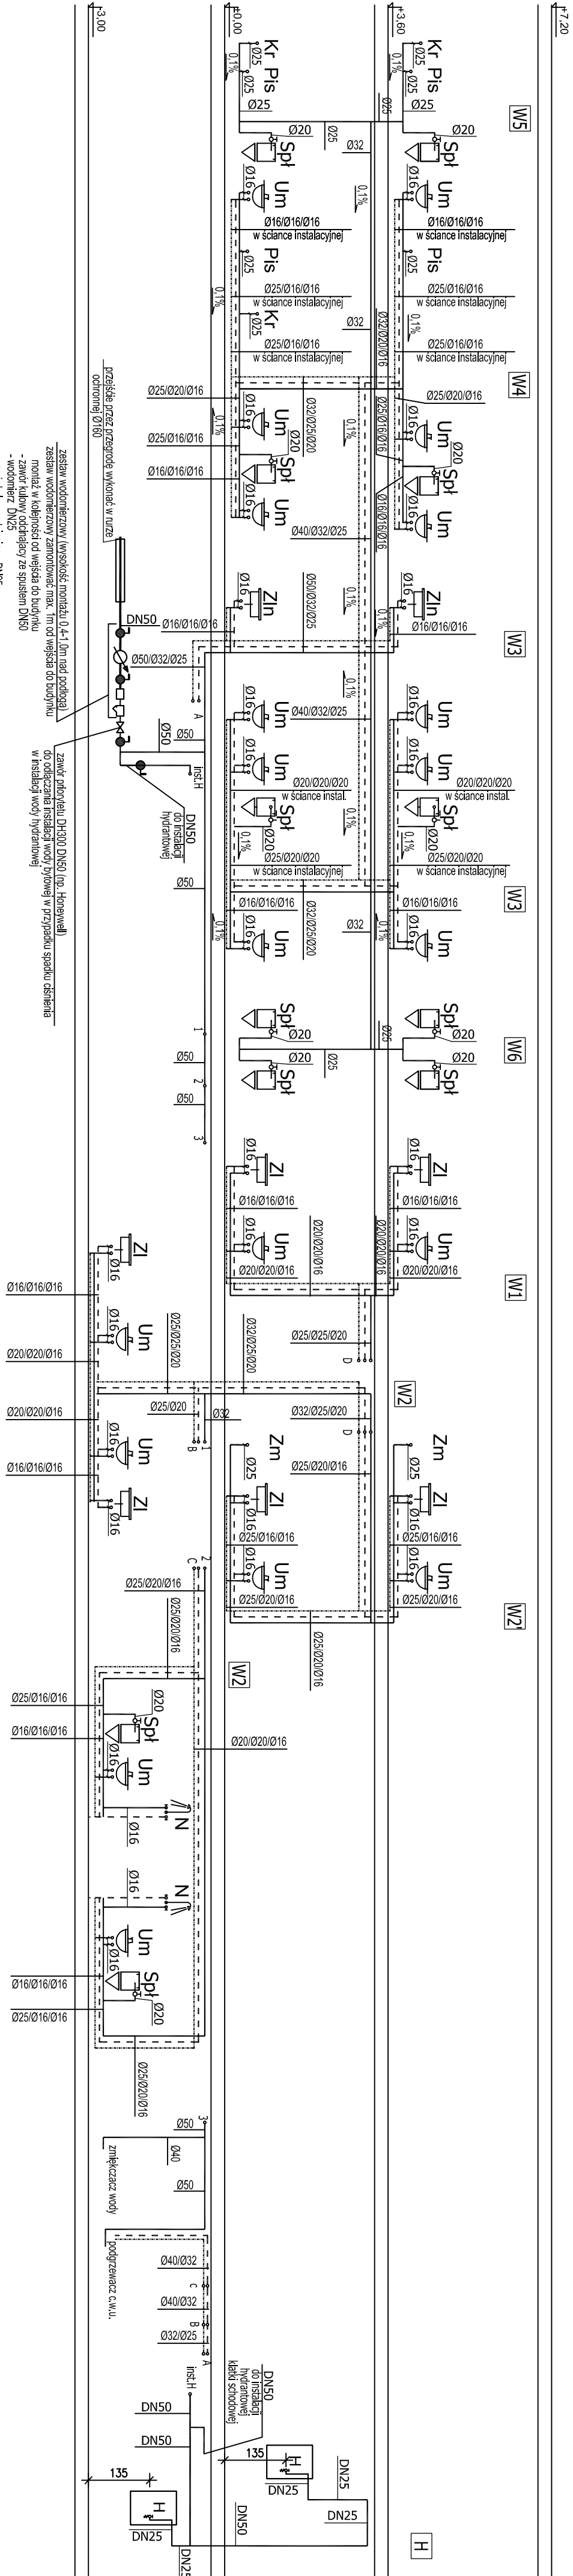

INWESTOR:		POWIAT WARSZAWSKI ZACHODNI	
OBJEKT:		UL. POZNANSKA 129/133, 05-850 OŻARÓW MAZOWIECKI	
TYTUŁ:		NIEKSPLOATOWANA CZĘŚĆ BUDYNKU STARSZYNA PIWZ UL. POZNANSKA 129/133, 05-850 OŻARÓW MAZOWIECKI	
PROJEKTANT:		P.W. ROZBUDOWA I PRZEBUDOWA NIEKSPLOATOWANEJ CZĘŚCI BUDYNKU STARSZYNA PIWZ ZE ZMIANĄ SPOSÓBU UŻYTKOWANIA NA FUNKCJĘ BIUROWĄ, ZLOKALIZOWANEGO NA DZ. EW. 224 W OŻARÓWIE MAZOWIECKIM PRZY UL. POZNANSKIEJ 129/133 - ETAP II - PRZEBUDOWA BUDYNKU WRAZ Z INSTALACJAMI, ZE ZMIANĄ SPOSÓBU UŻYTKOWANIA NA FUNKCJĘ BIUROWĄ CZĘŚĆ: INSTALACJE WODNO-KANALIZACYJNE	
SPRAWDZĄCY:		MABUD DANUTA I MARIAN MAZGAJ, UL. BIELIKA 53, 44-122 GLIWICE	
SKALA RYSUNKU:		1:100	
PROJEKTANT:		MABUD DANUTA I MARIAN MAZGAJ, UL. BIELIKA 53, 44-122 GLIWICE	
SPRAWDZĄCY:		MABUD DANUTA I MARIAN MAZGAJ, UL. BIELIKA 53, 44-122 GLIWICE	
SKALA RYSUNKU:		1:100	