


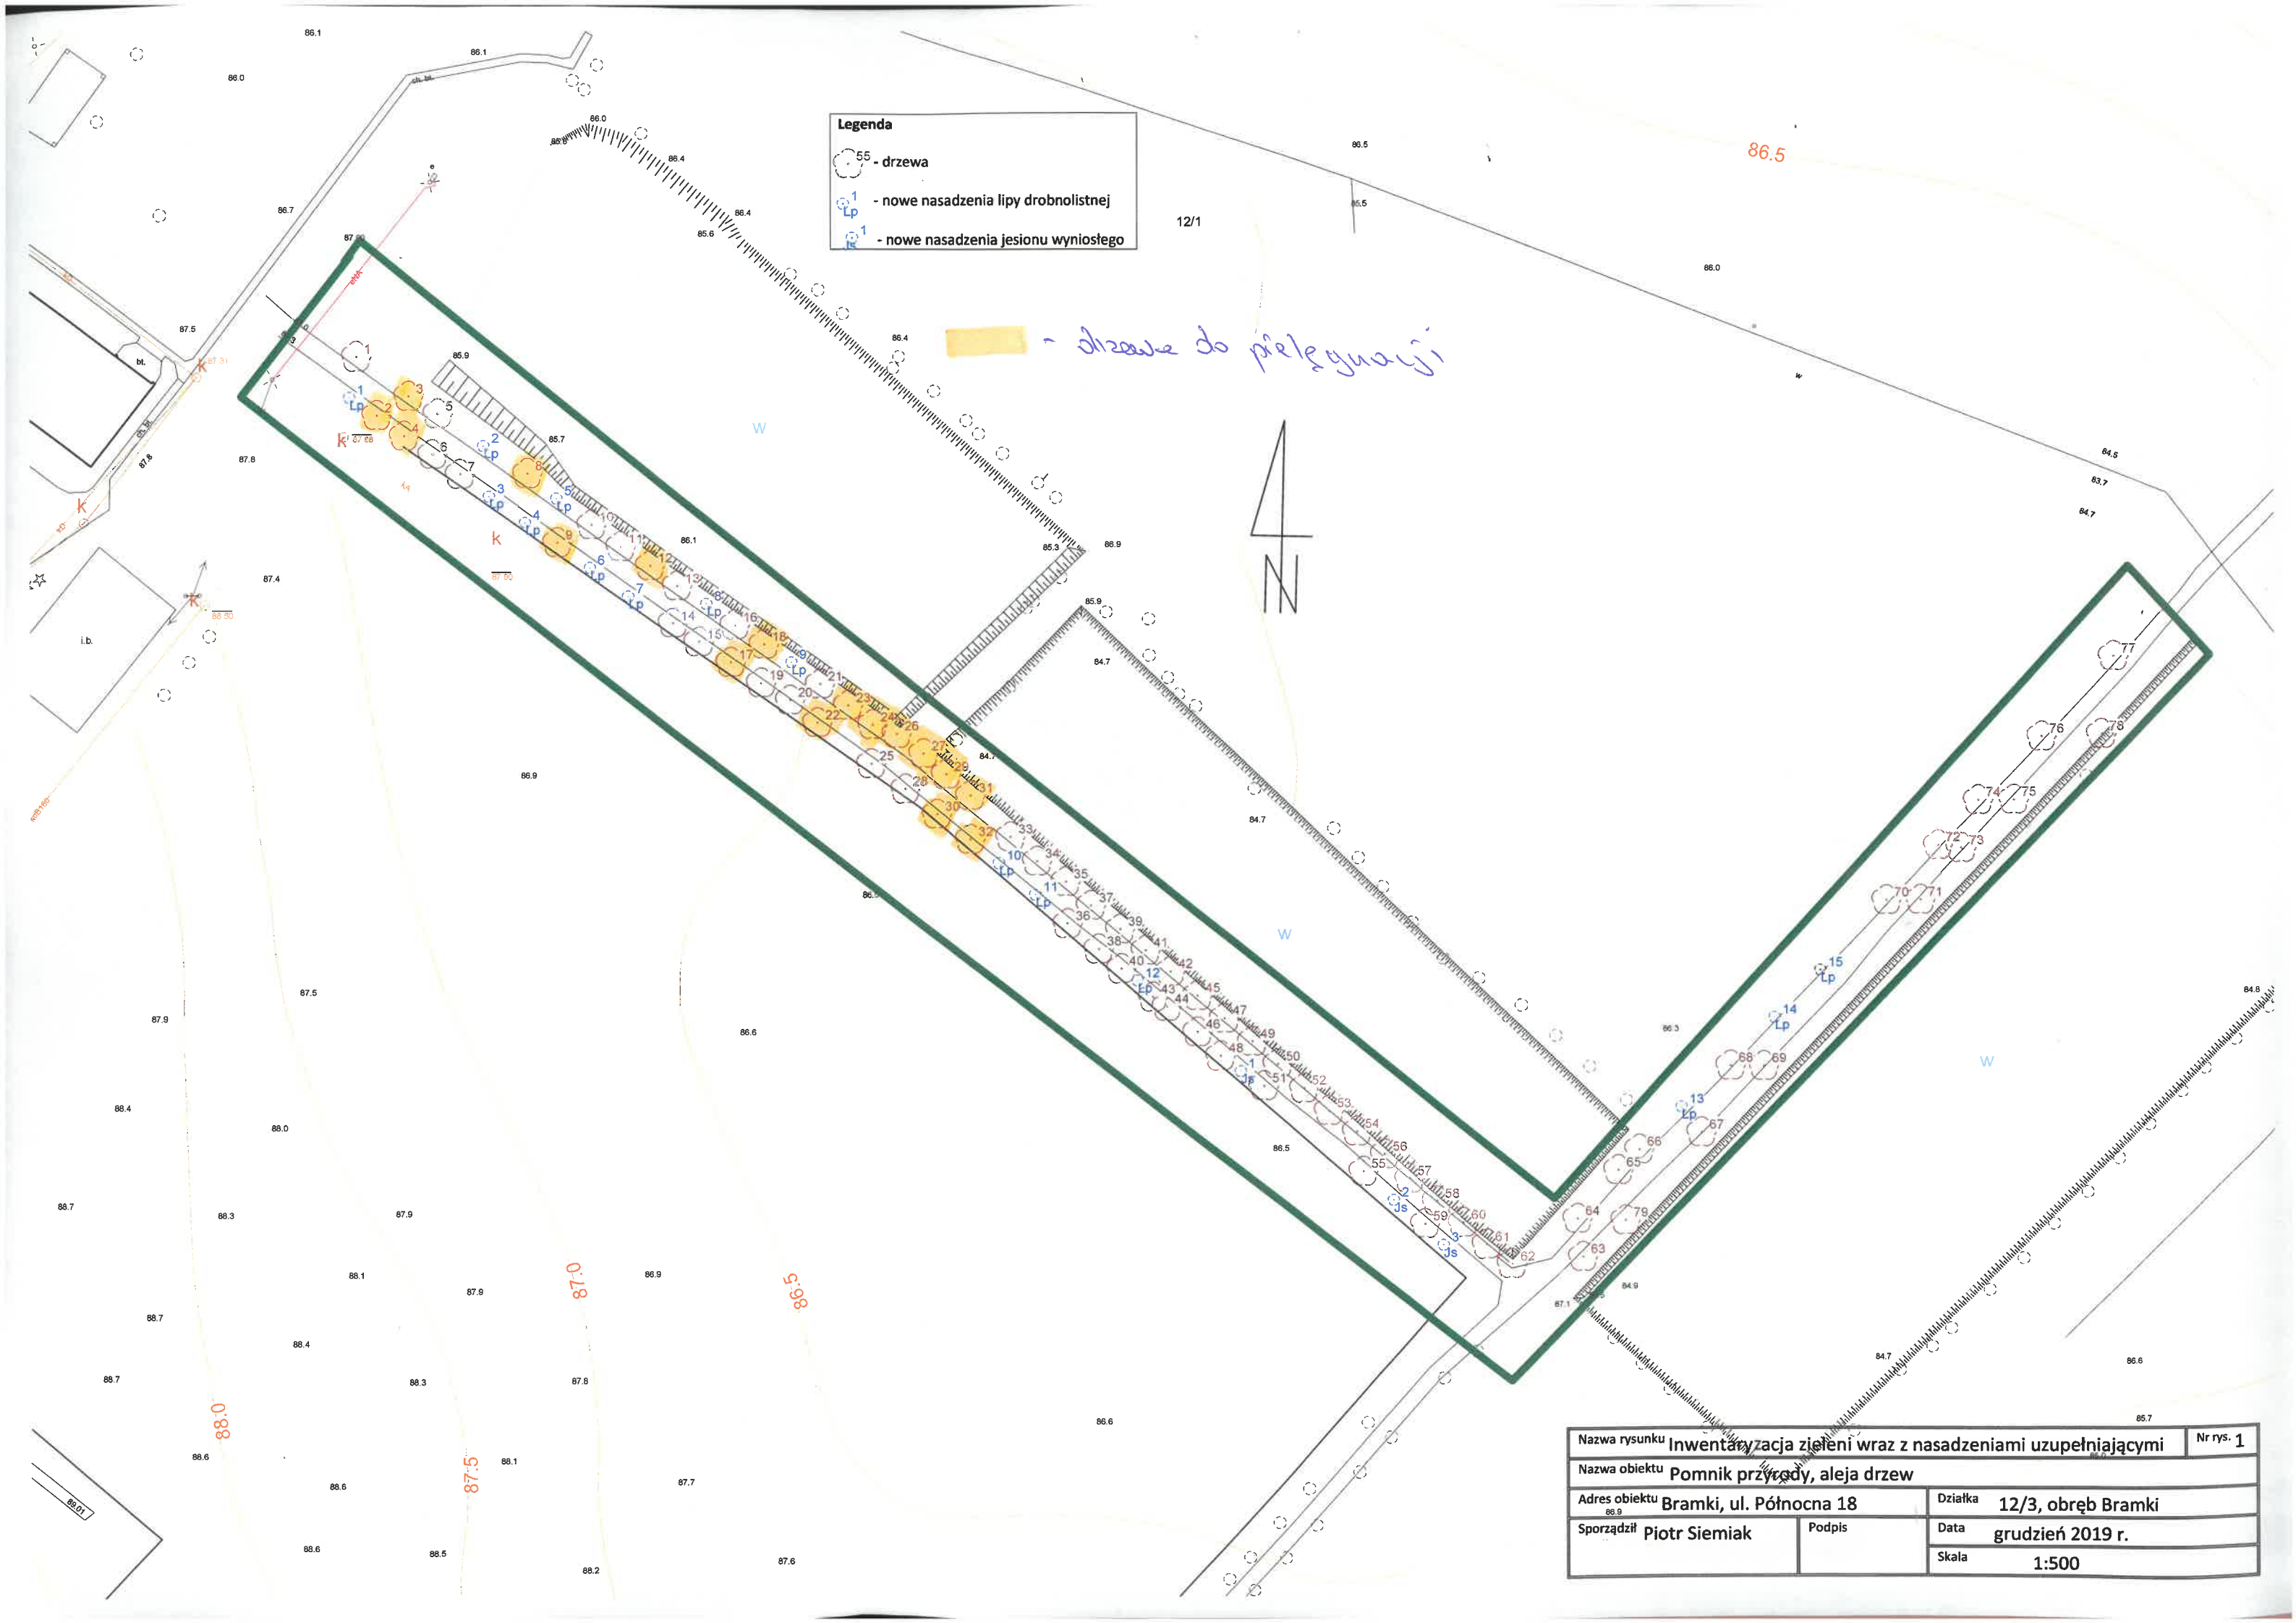


Legenda

- 55 - drzewa
- Lp - nowe nasadzenia lipy drobnolistnej
- 1 - nowe nasadzenia jesionu wyniosłego

- drzewa do pielęgnacji



Nazwa rysunku Inwentaryzacja zieleni wraz z nasadzeniami uzupełniającymi		Nr rys. 1
Nazwa obiektu Pomnik przyrody, aleja drzew		
Adres obiektu Bramki, ul. Północna 18		Działka 12/3, obręb Bramki
Sporządził Piotr Siemiak	Podpis	Data grudzień 2019 r.
		Skala 1:500

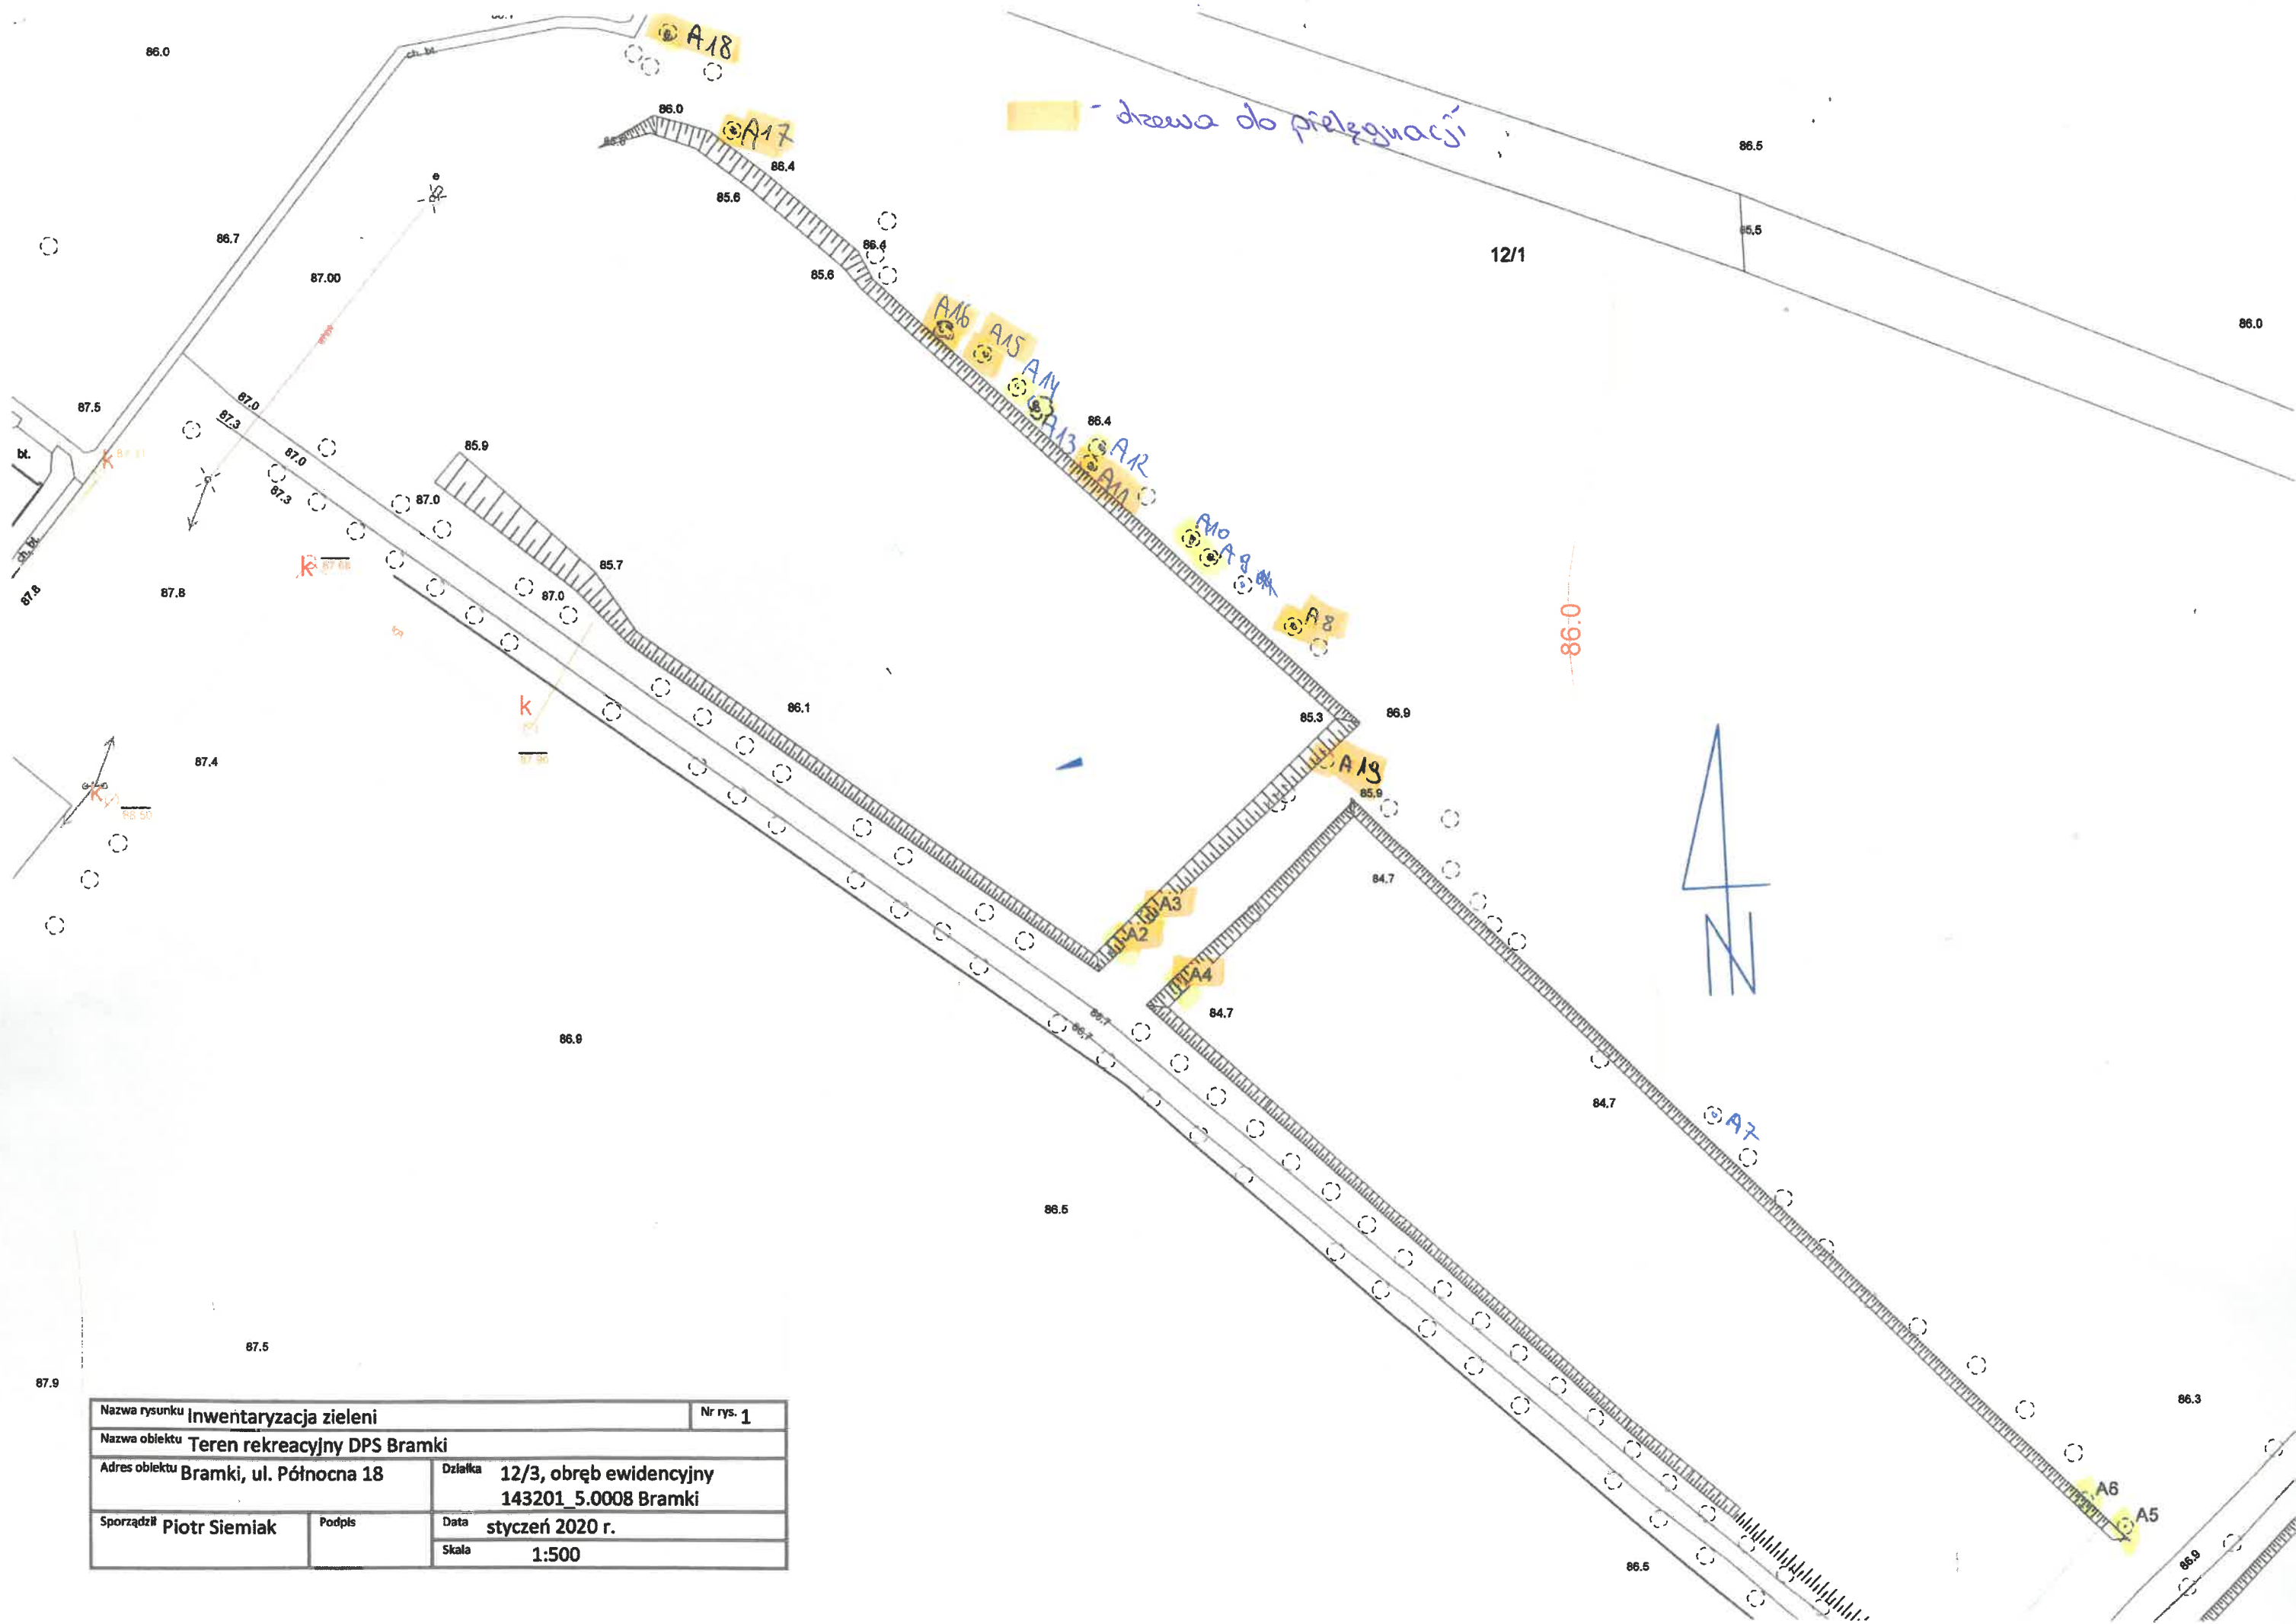

Nazwa rysunku Inwentaryzacja zieleni		Nr rys. 1	
Nazwa obiektu Teren rekreacyjny DPS Bramki			
Adres obiektu Bramki, ul. Północna 18		Działka 12/3, obręb ewidencyjny 143201_5.0008 Bramki	
Sporządził Piotr Siemiak	Podpis	Data styczeń 2020 r.	
		Skala 1:500	